

COMUNE DI  
**SANTO STEFANO DI CAMASTRA**

Provincia di Messina

***PROGETTO ESECUTIVO PER I LAVORI DI  
RISTRUTTURAZIONE DEGLI SPAZI DEL  
SENSO CIVICO***

*PON FESR SICUREZZA E SVILUPPO -  
OBIETTIVO CONVERGENZA 2007/2013 -  
OBIETTIVO OPERATIVO 2.8 DIFFONDERE LA CULTURA DELLA  
LEGALITA'*

***PROGETTO ESECUTIVO***

**ELENCO ELABORATI**

- 1) Relazione Tecnica
- 2) Relazioni Specialistiche
- 3) Planimetria Stato di Fatto - Stralcio PRG -  
Catastale - Grafici Stato Attuale - Foto
- 4) Planimetria - Grafici di Progetto - Particolari
- 5) Calcoli Esecutivi delle Strutture
- 6) Elenco Prezzi - Analisi Prezzi
- 7) Computo Metrico Estimativo - Quadro Economico
- 8) Schema di Contratto - Capitolato Speciale  
d'Appalto
- 9) Piano di Manutenzione dell'Opera
- 10) Cronoprogramma
- 11) Piano di Sicurezza e Coordinamento

**DATA**

**IL PROGETTISTA**

Arch. Santa Maria Rosa Ricciardi



Chioschetto (lato sud)



Chioschetto (lato nord)




Torre Panoramica (lato sud)



Torre Panoramica (lato nord)




Torre Panoramica (lato sud)

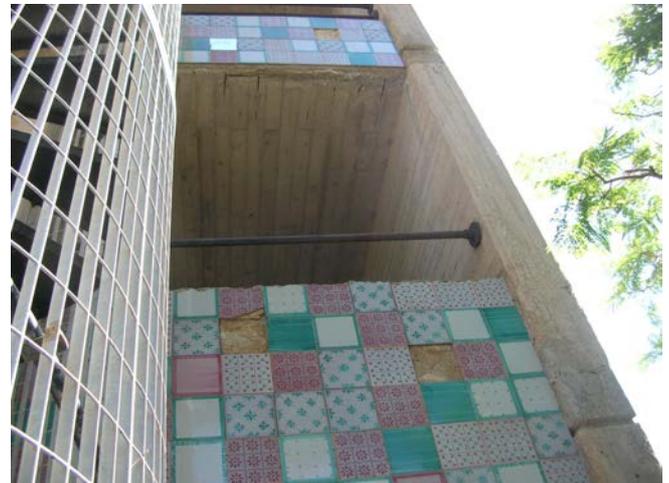

Torre Panoramica (lato sud)

# STATO ATTUALE

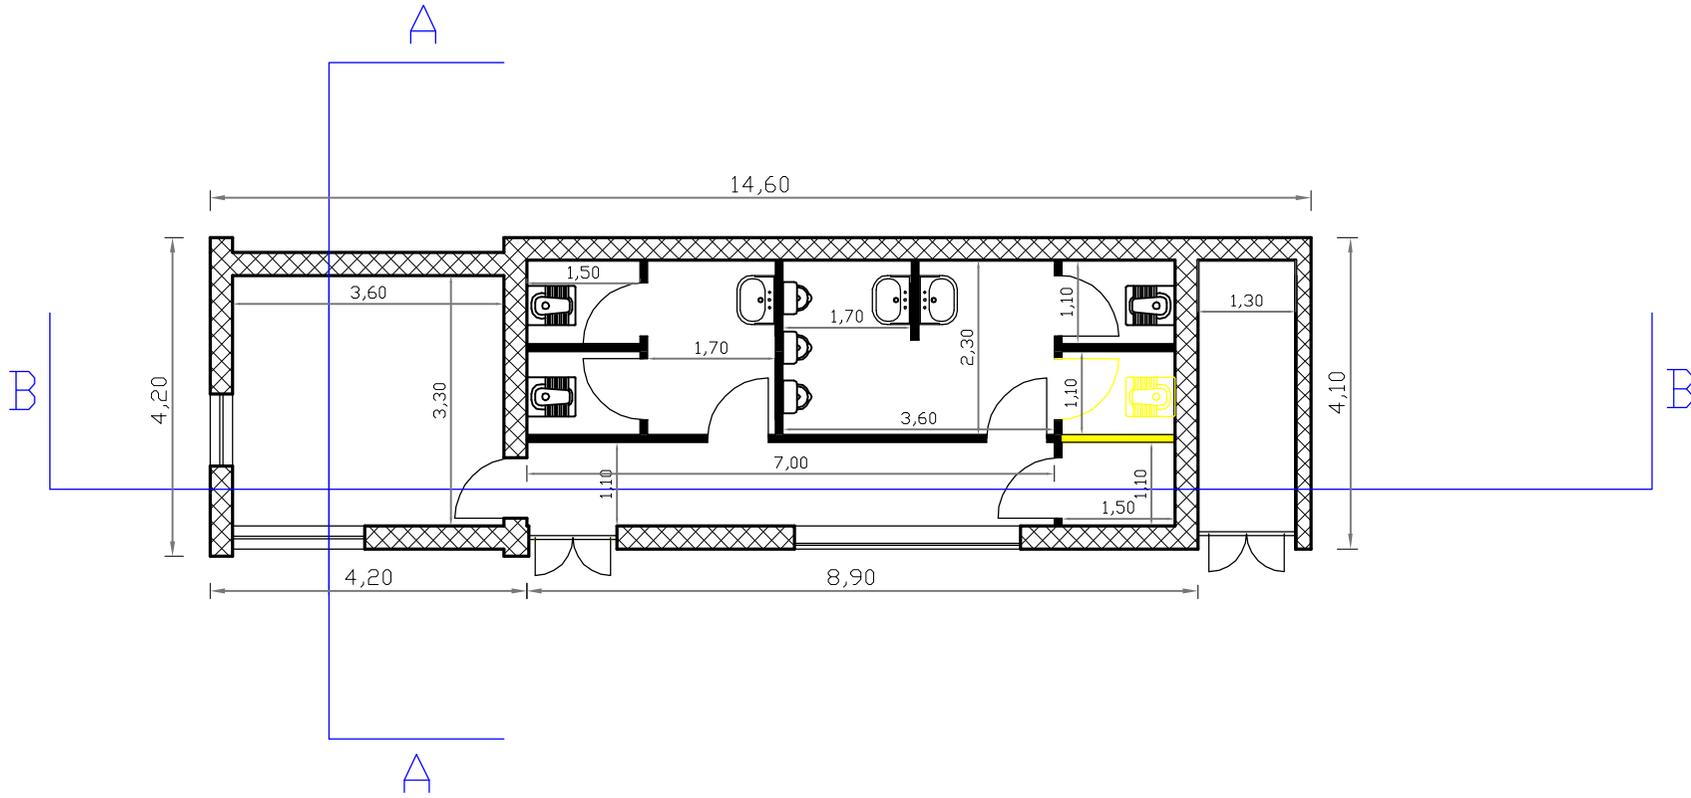


PIANTA PIANO SEMINTERRATO

 demolizioni



Scala 1:100

# STATO ATTUALE

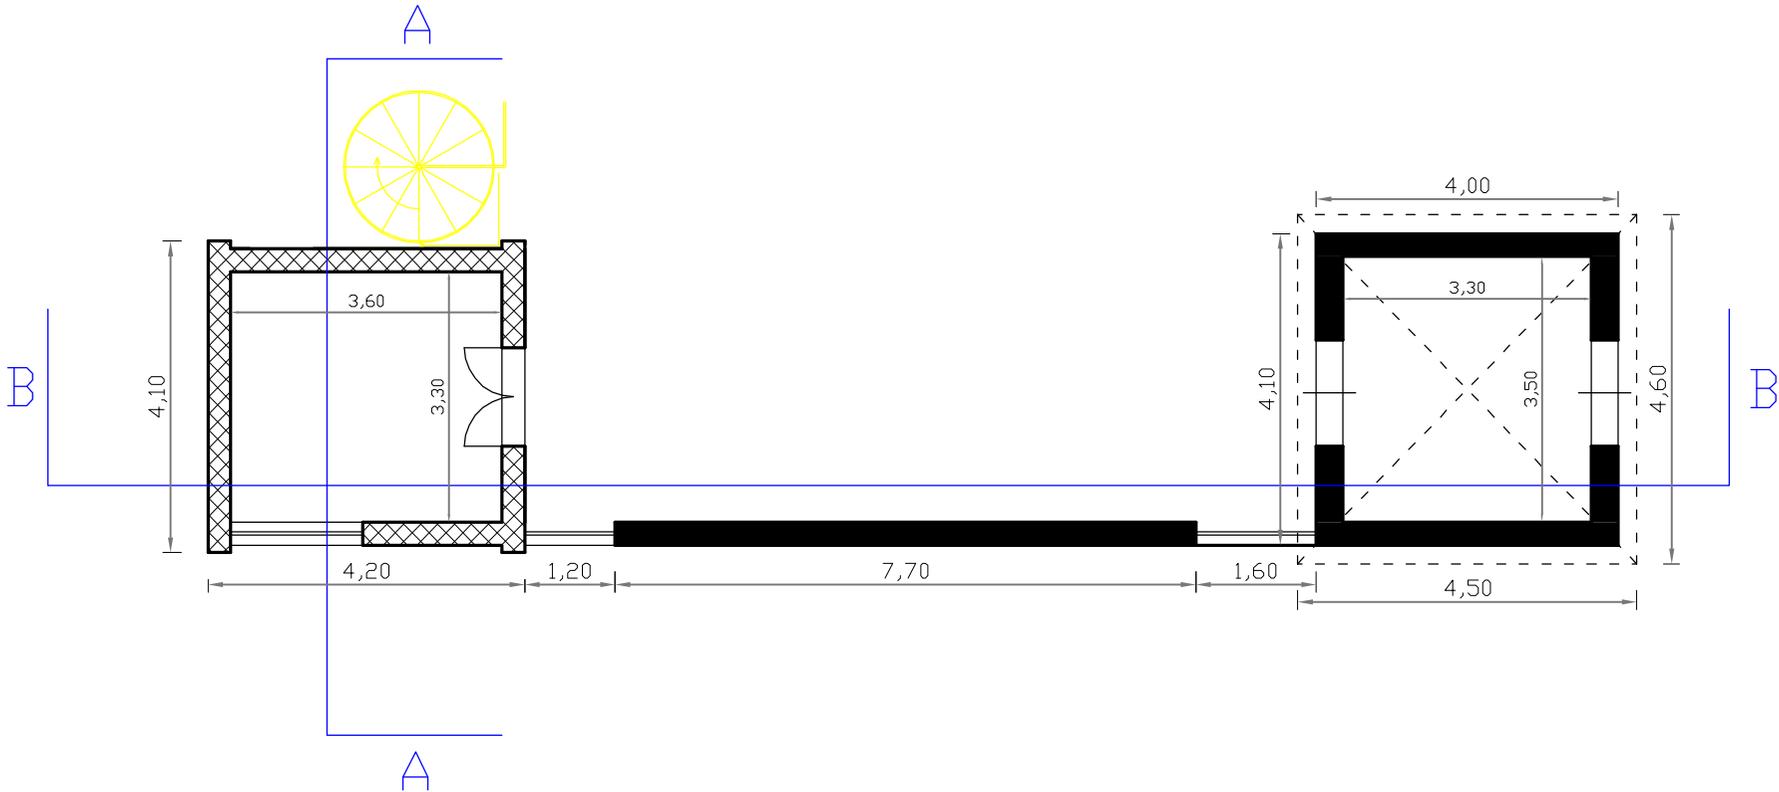


PIANTA PIANO TERRA

 demolizioni




Scala 1:100

# STATO ATTUALE

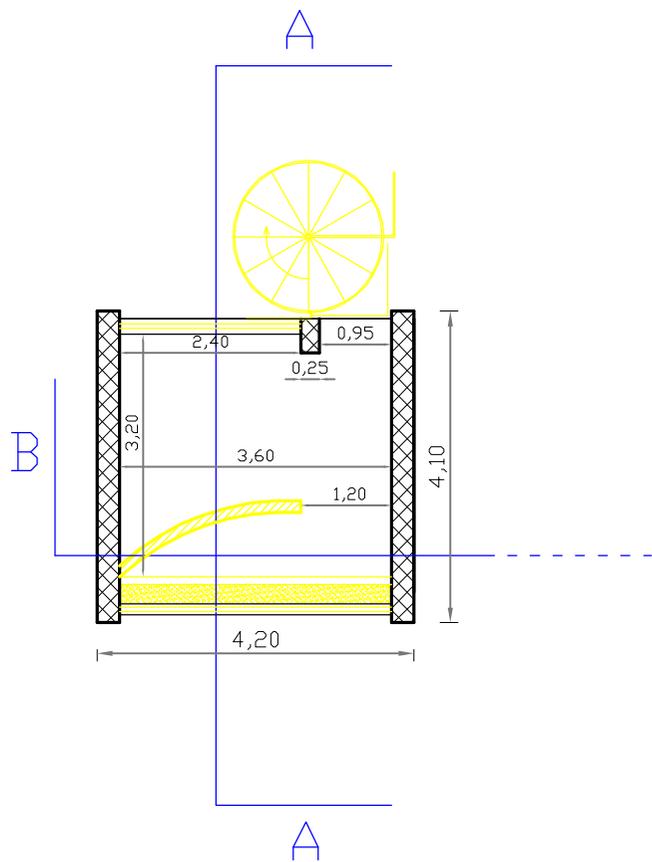


PIANTA PIANO PRIMO

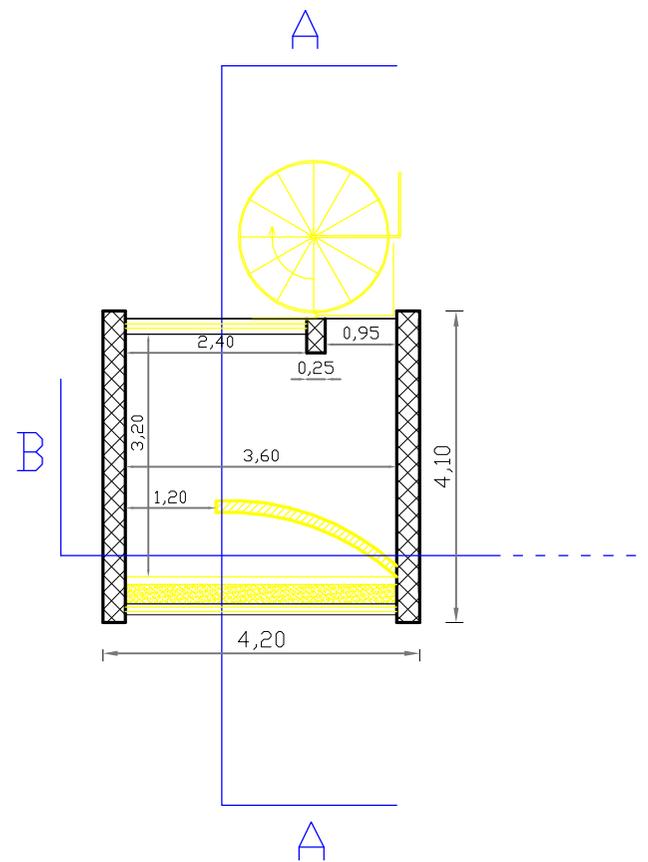

PIANTA PIANO SECONDO


 demolizioni

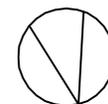


N

Scala 1:100

# STATO ATTUALE

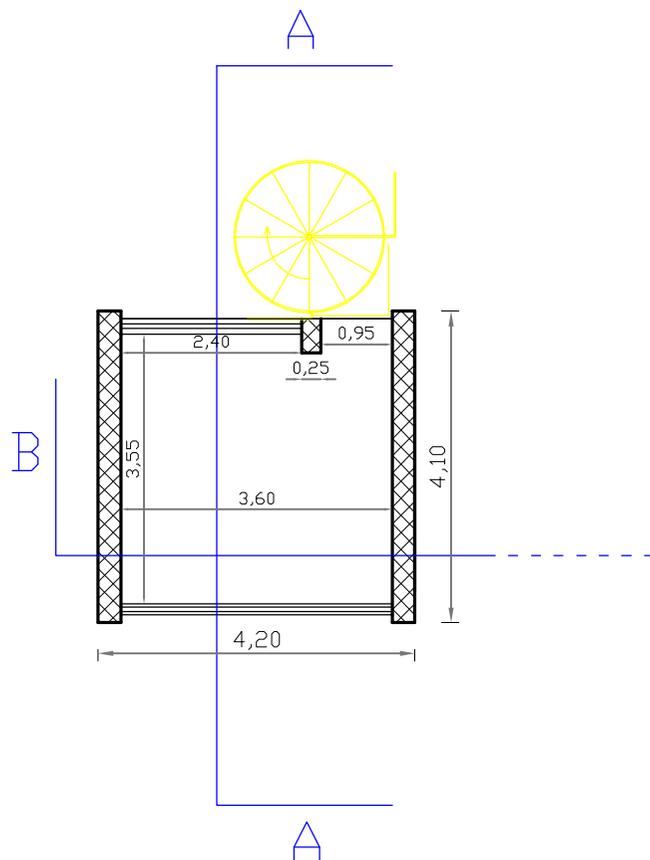

PIANTA COPERTURA  
TORRE

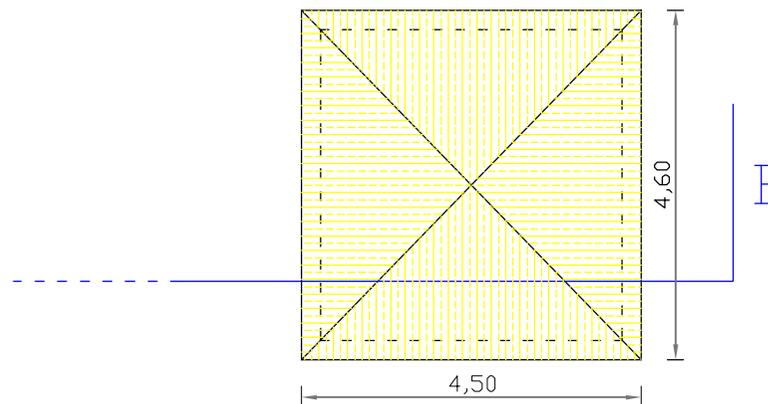

PIANTA COPERTURA  
CHIOSCO


 demolizioni



N

Scala 1:100

# STATO ATTUALE

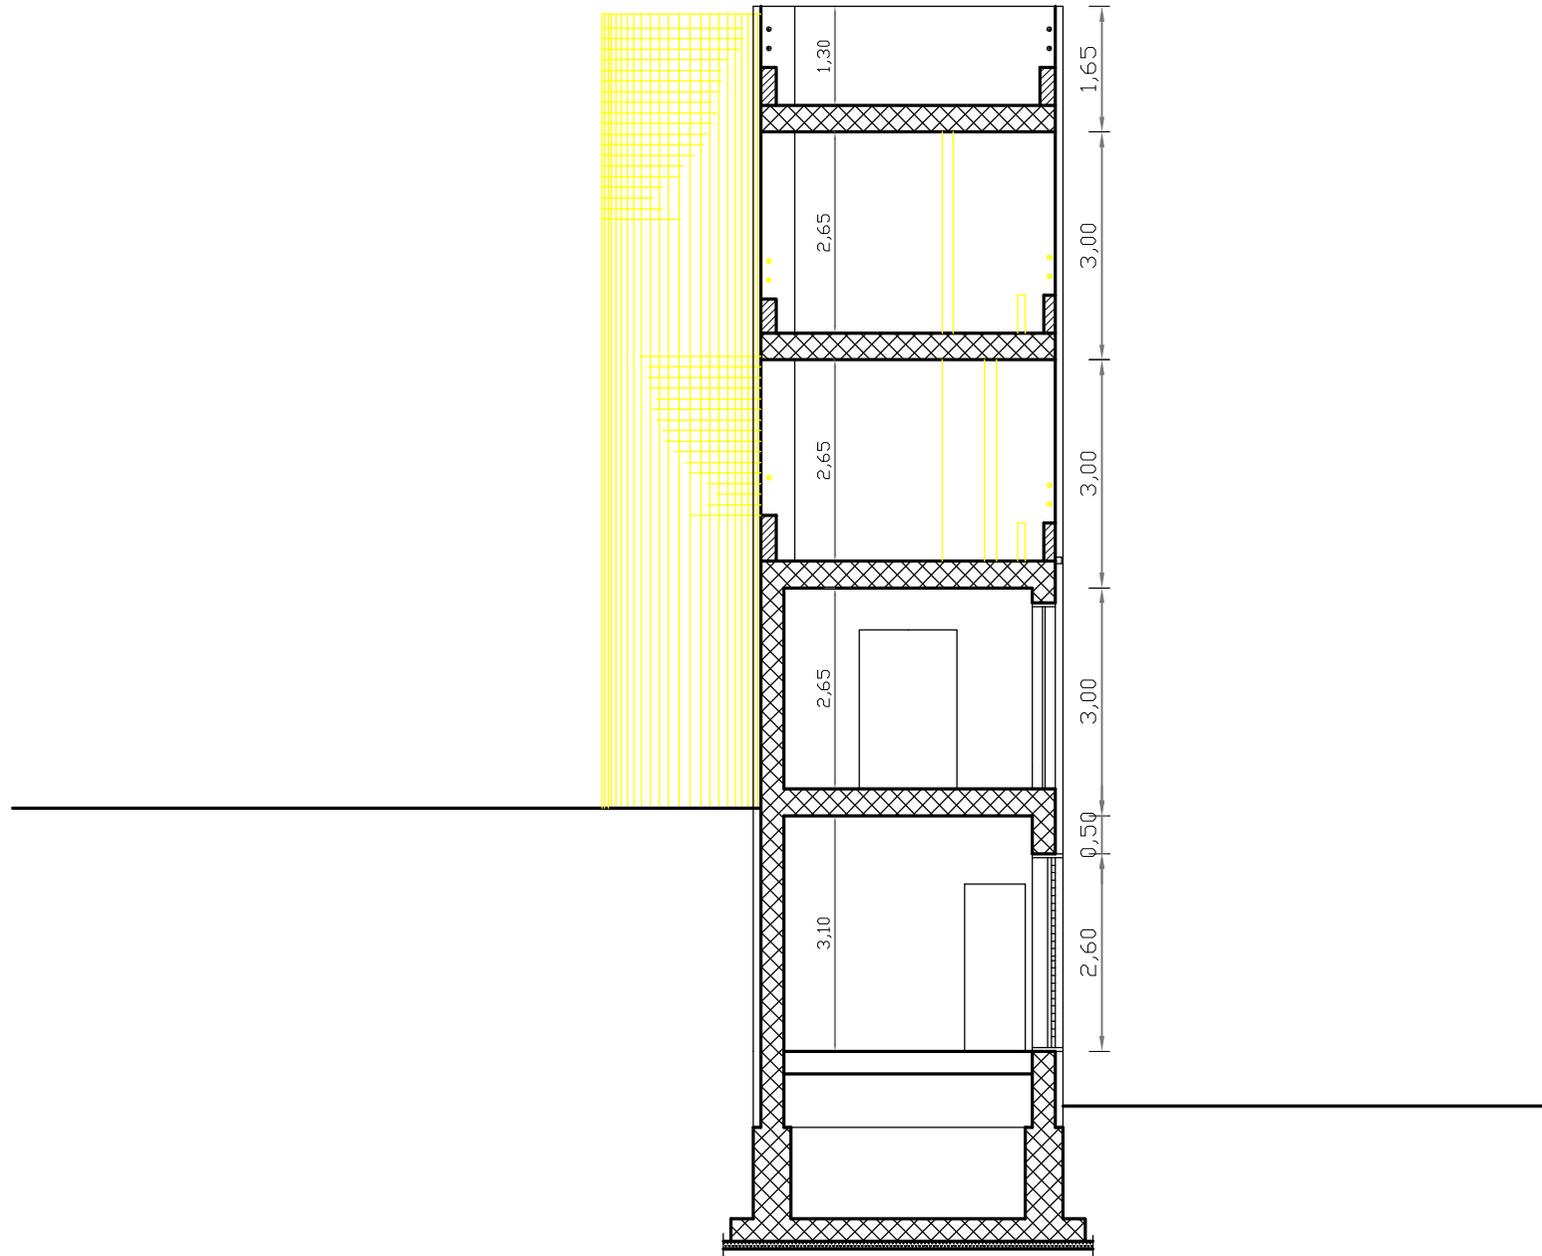


 demolizioni

## SEZIONE A - A

Scala 1:100

# STATO ATTUALE

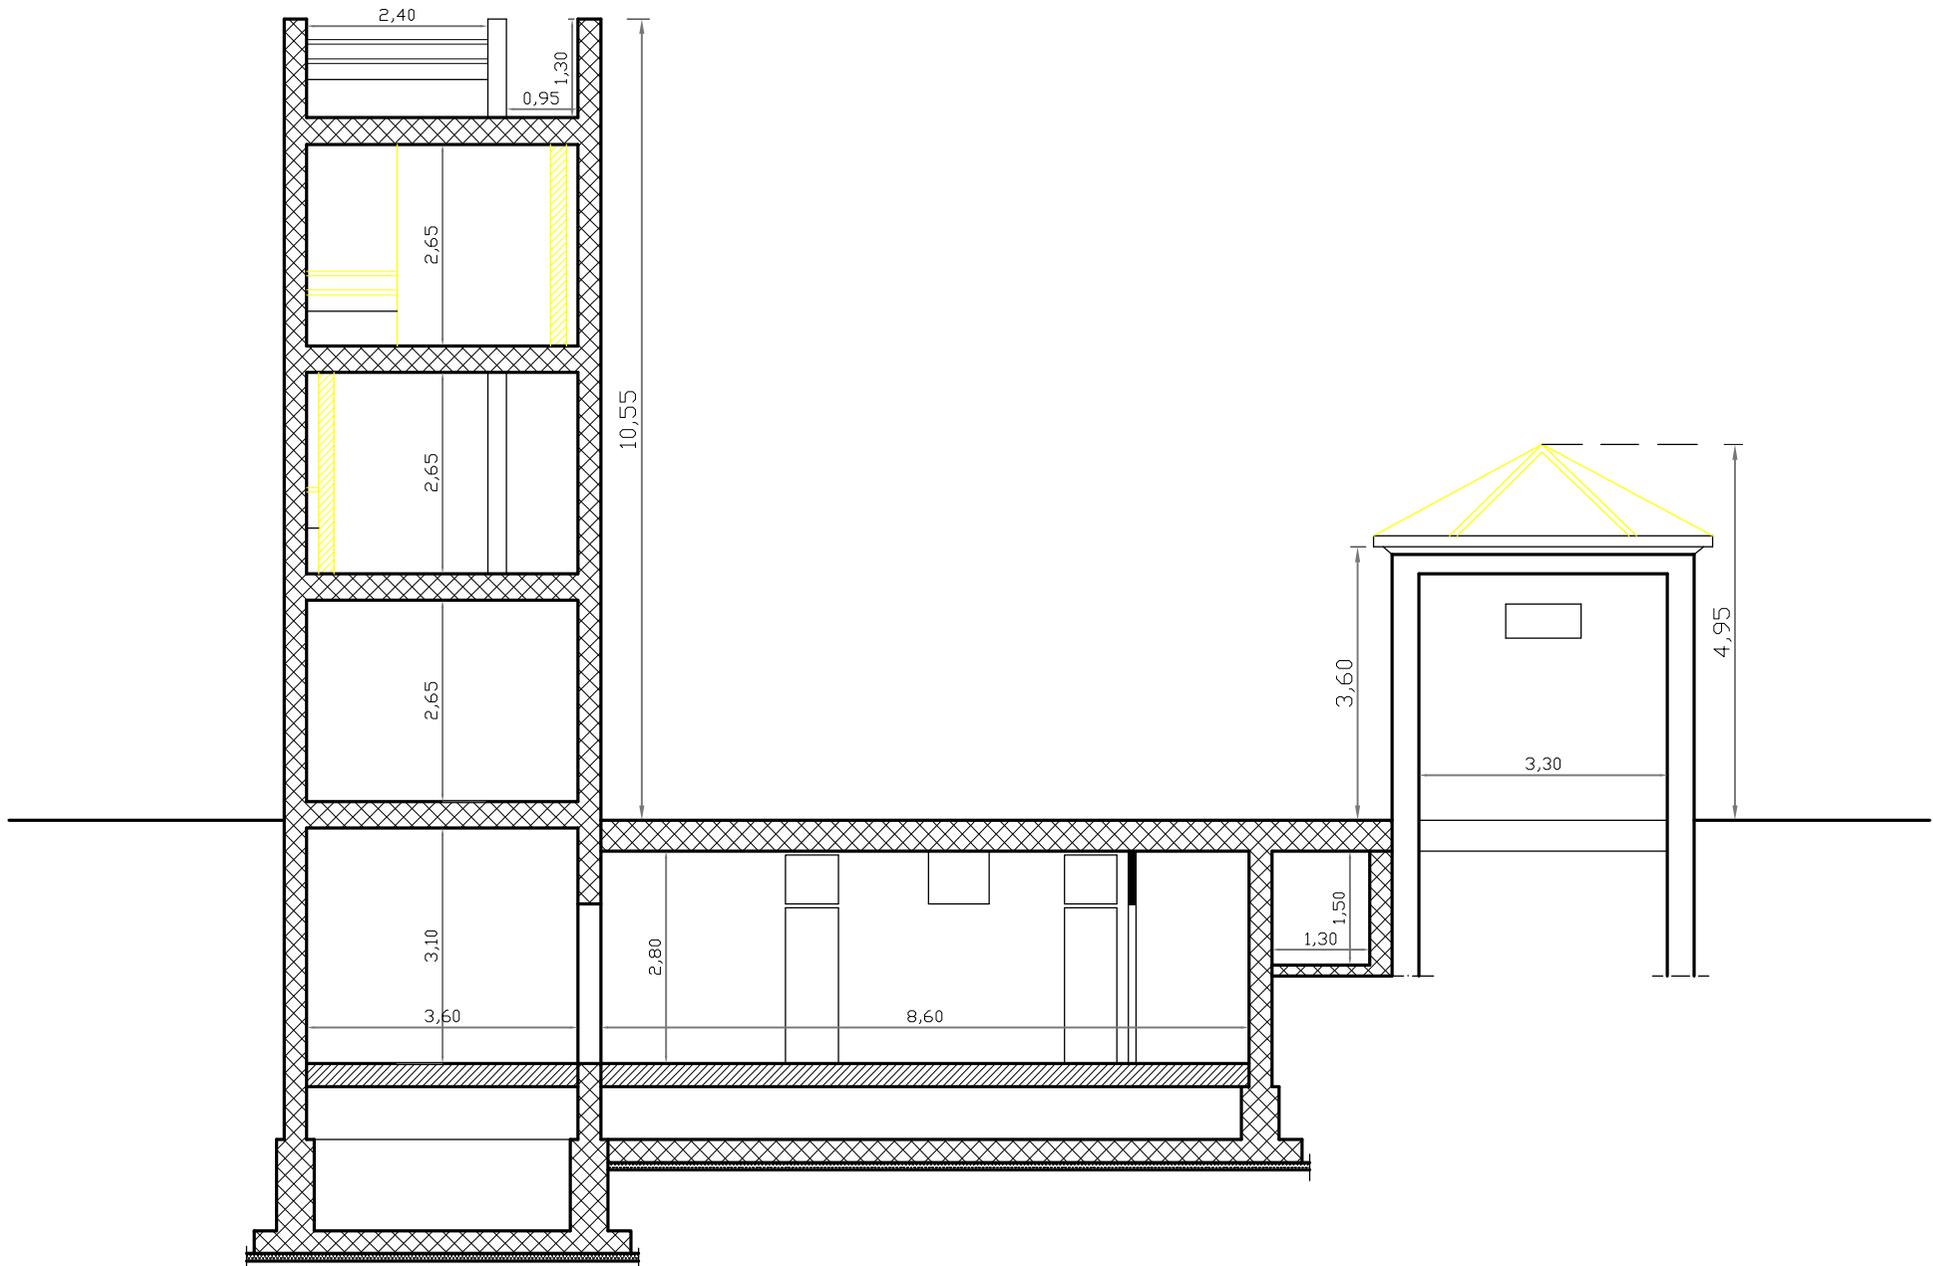


 demolizioni

## SEZIONE B - B

Scala 1:100

# STATO ATTUALE

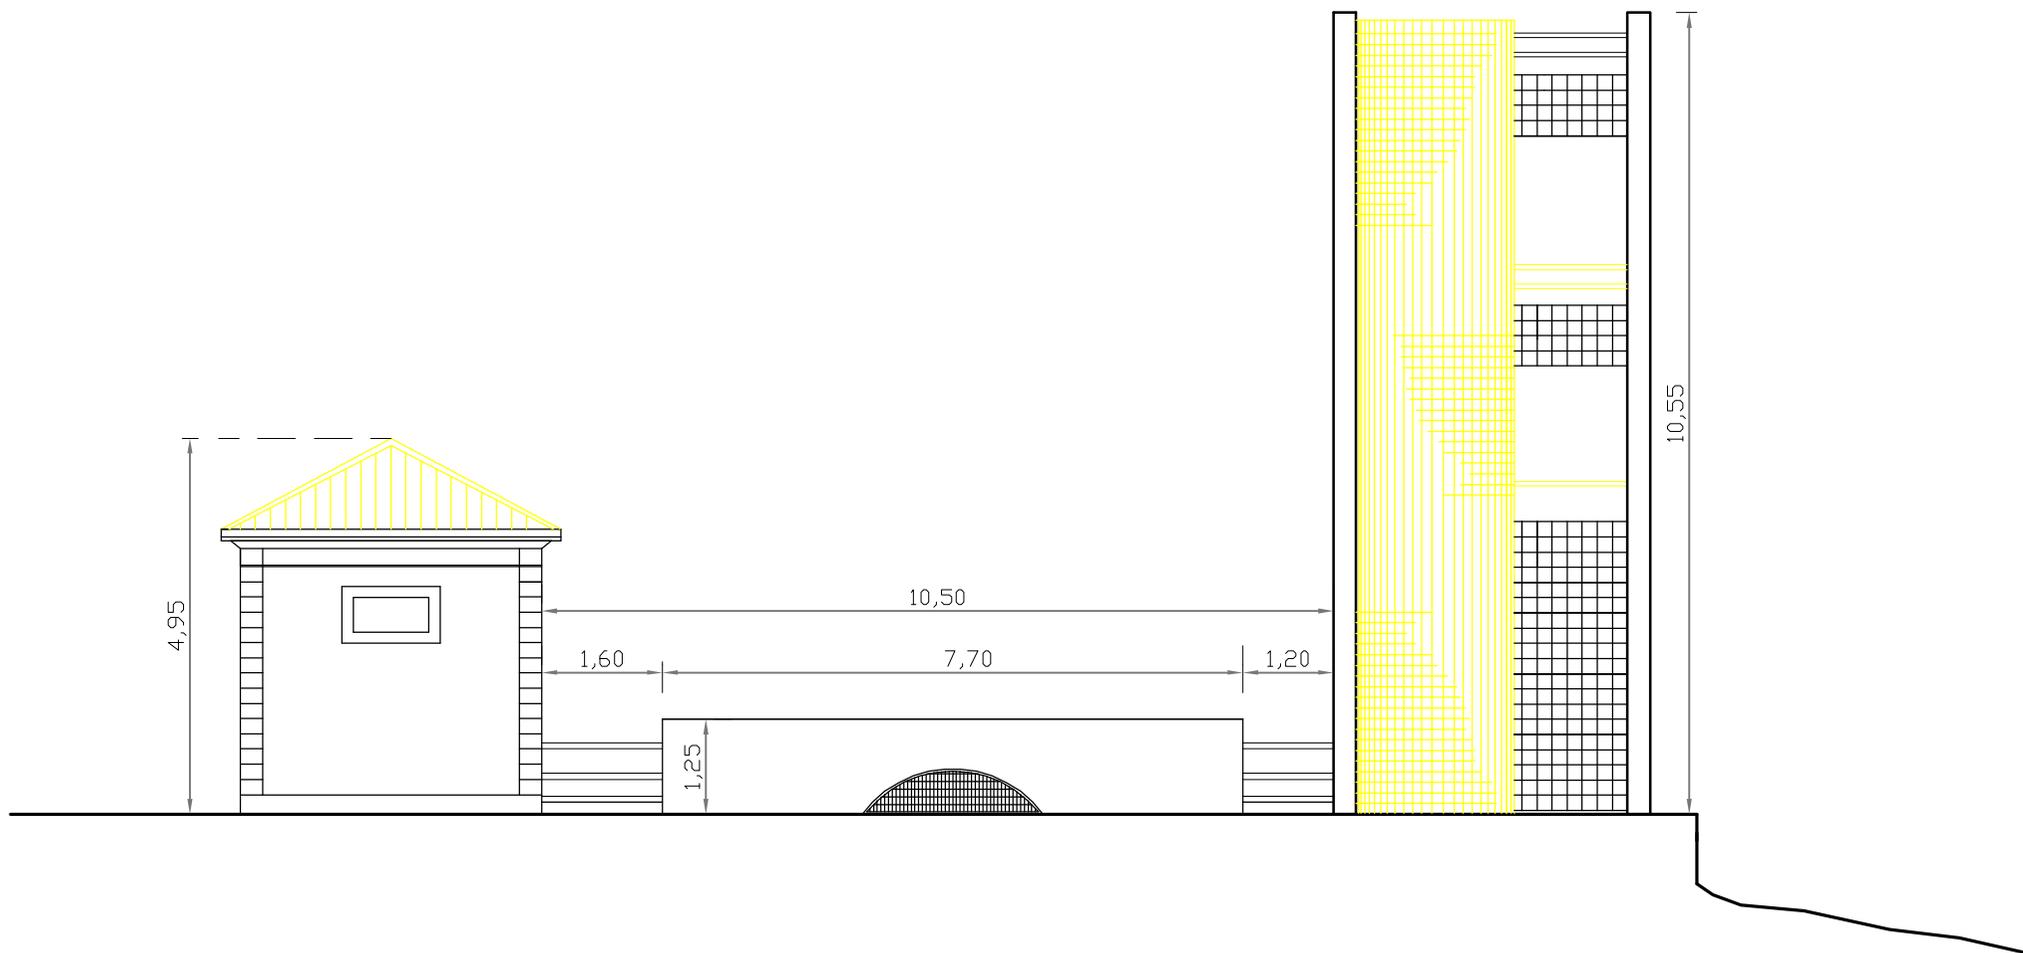


 demolizioni

PROSPETTO SUD

Scala 1:100

# STATO ATTUALE

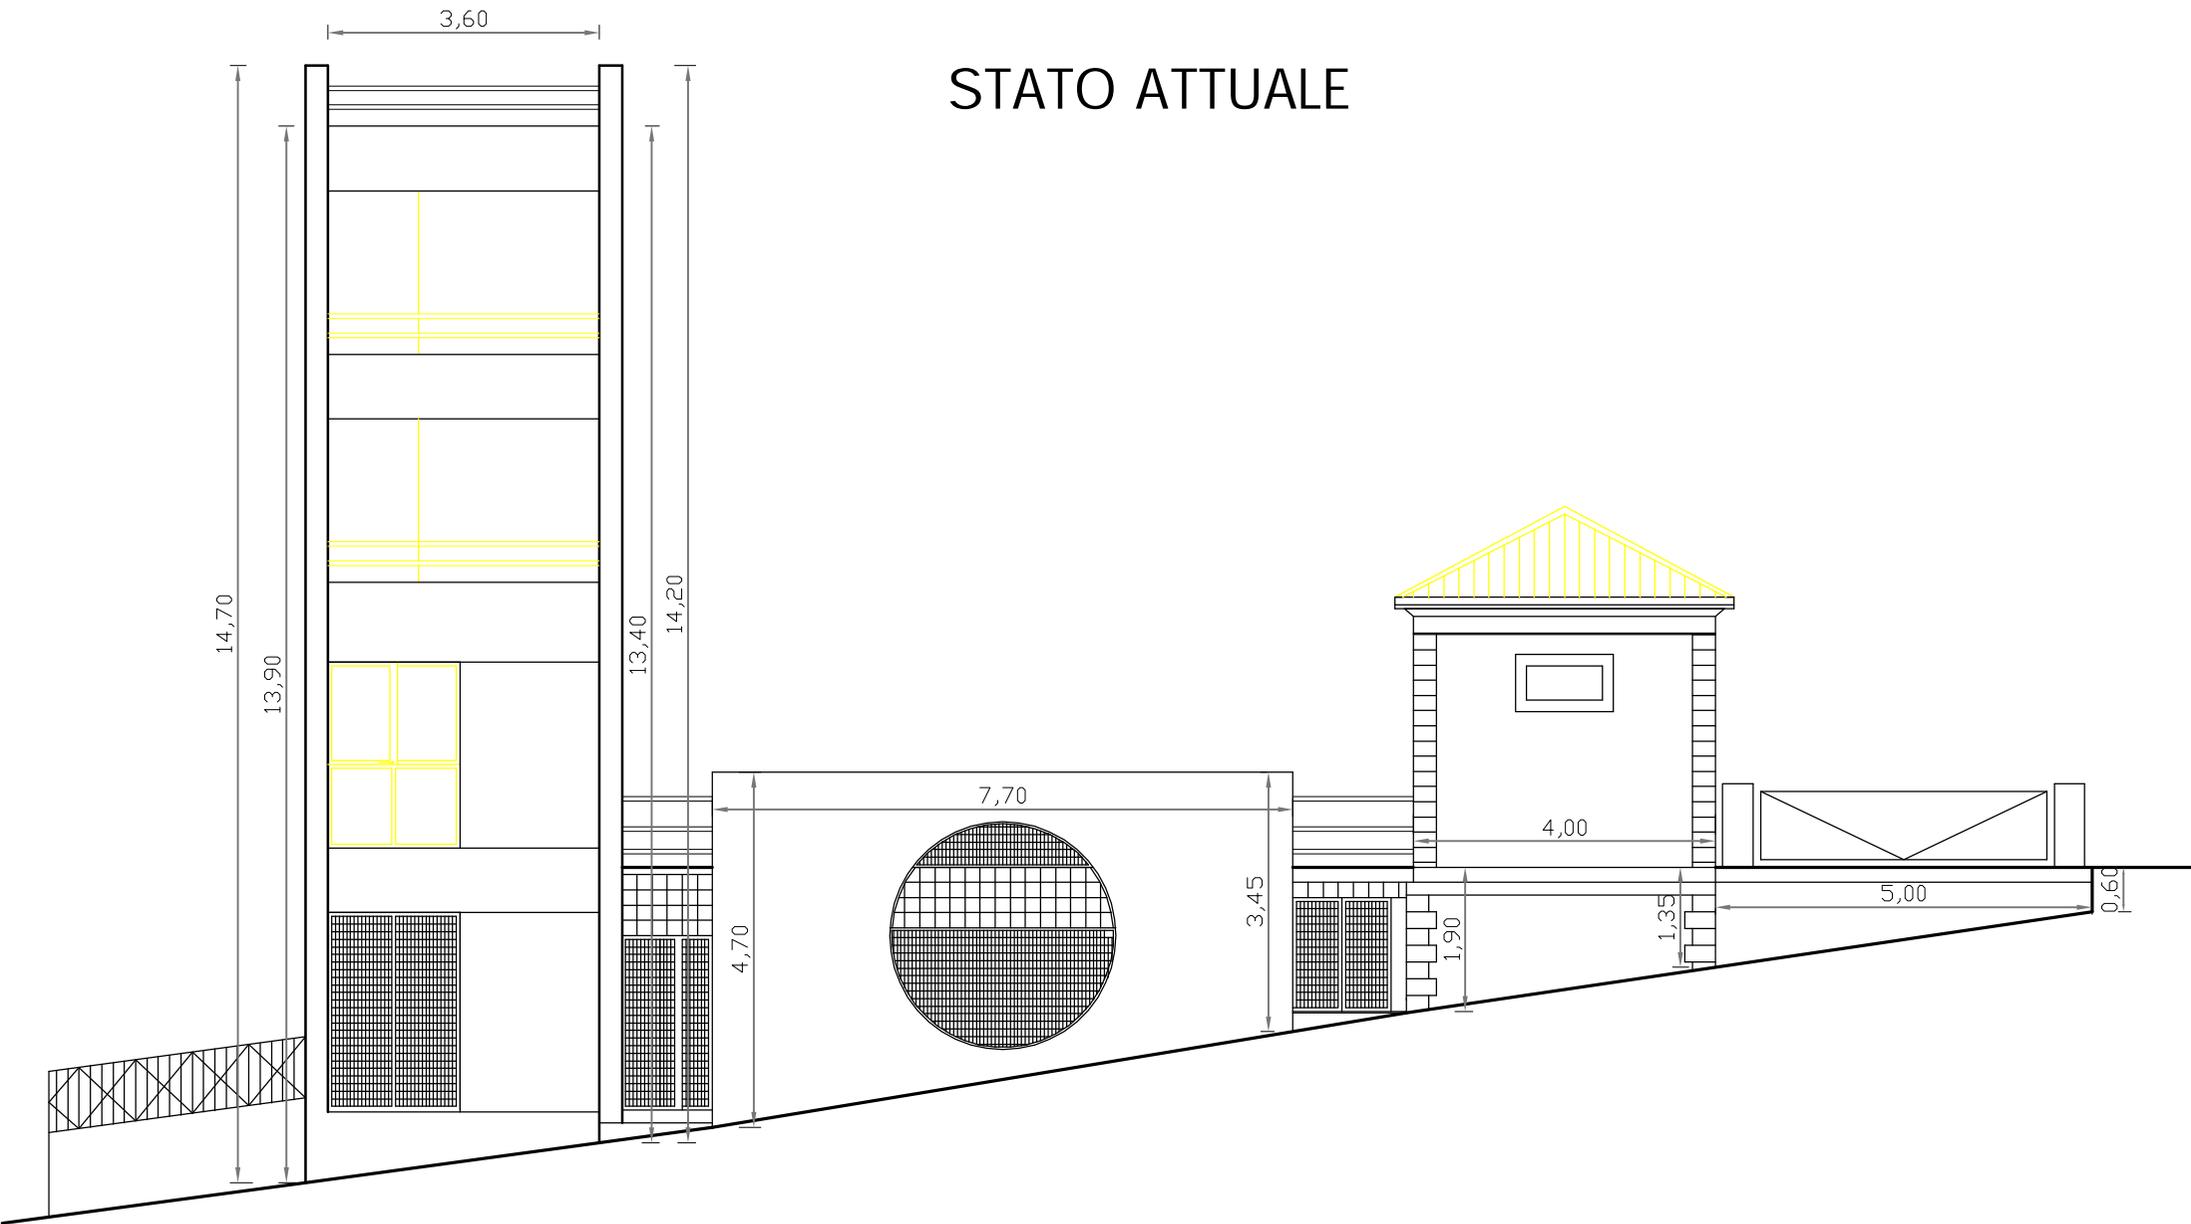


## PROSPETTO NORD

 demolizioni

Scala 1:100

# STATO ATTUALE

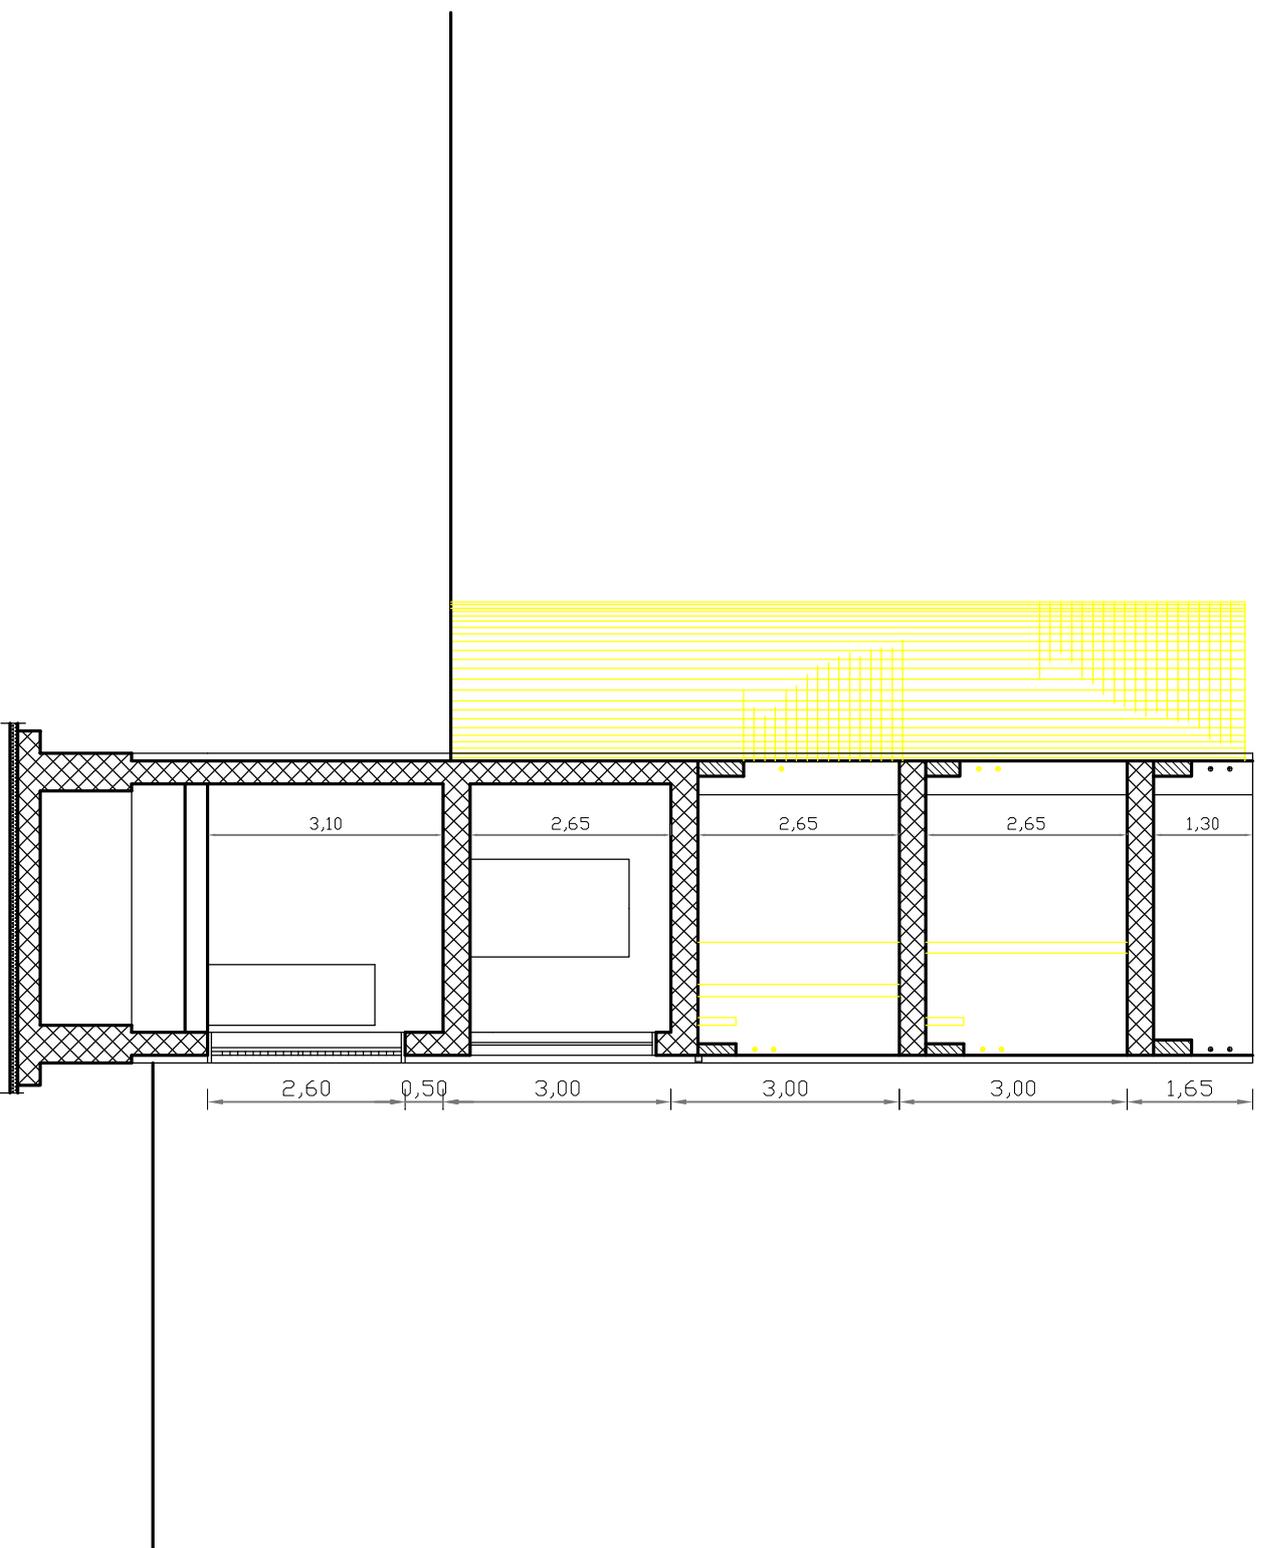


demolizioni

## SEZIONE A - A

Scala 1 : 100

# STATO ATTUALE

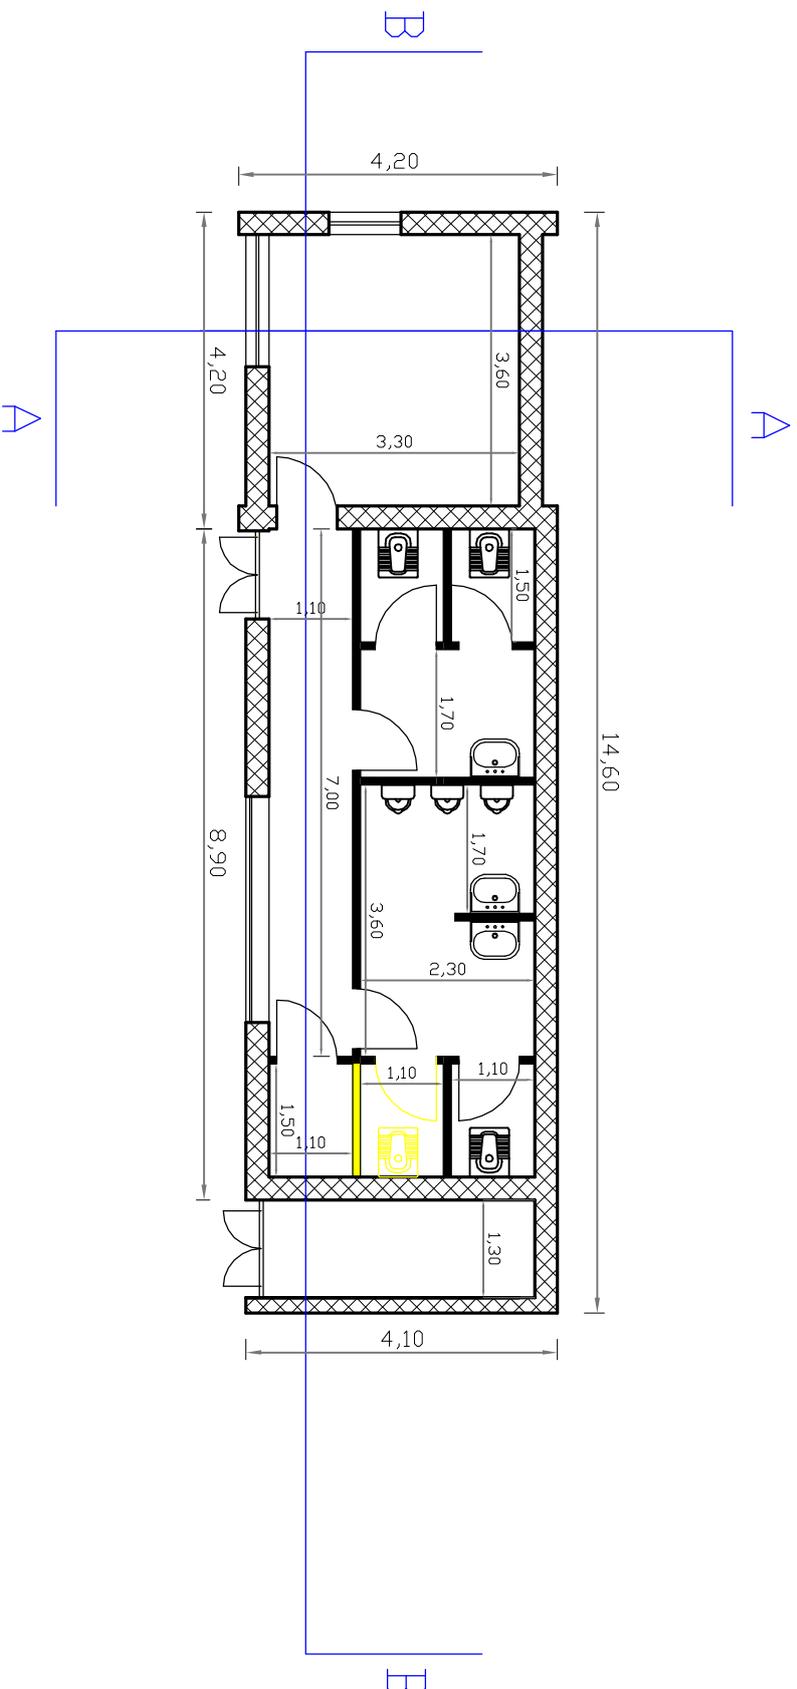

PIANTA PIANO SEMINTERRATO


demolizioni




Scala 1:100



# STATO ATTUALE

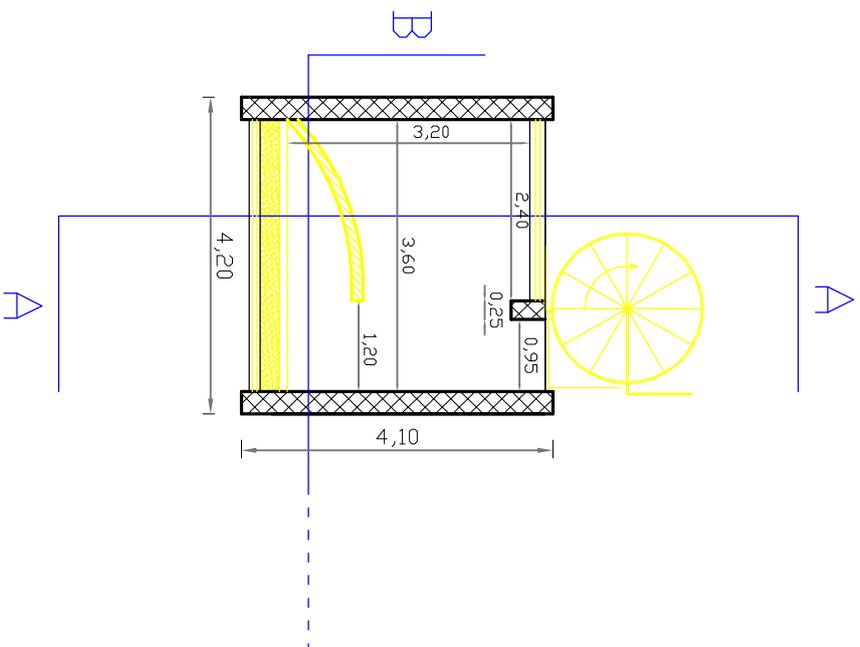


PIANTA PIANO PRIMO

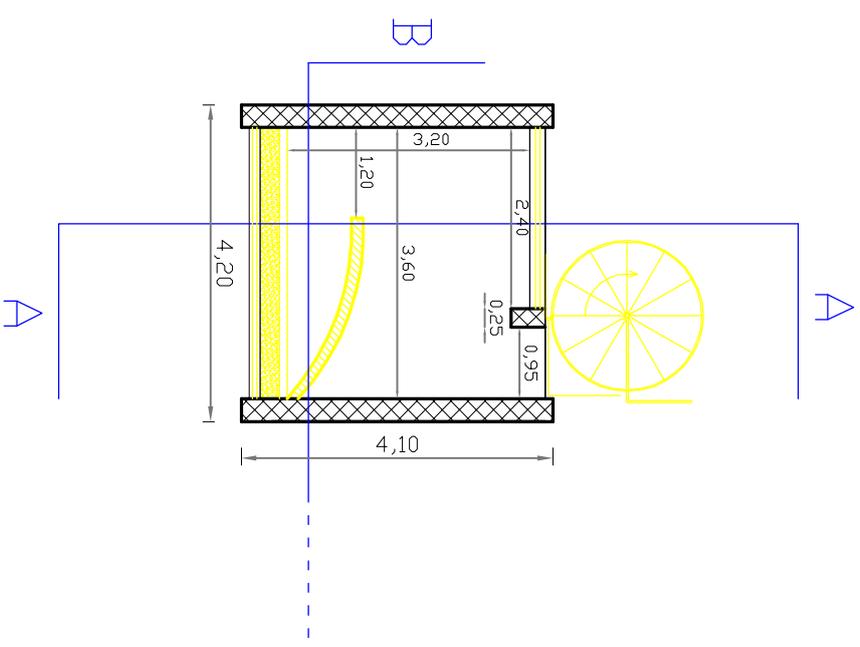


PIANTA PIANO SECONDO

demolizioni

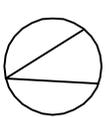


Scala 1:100


# STATO ATTUALE

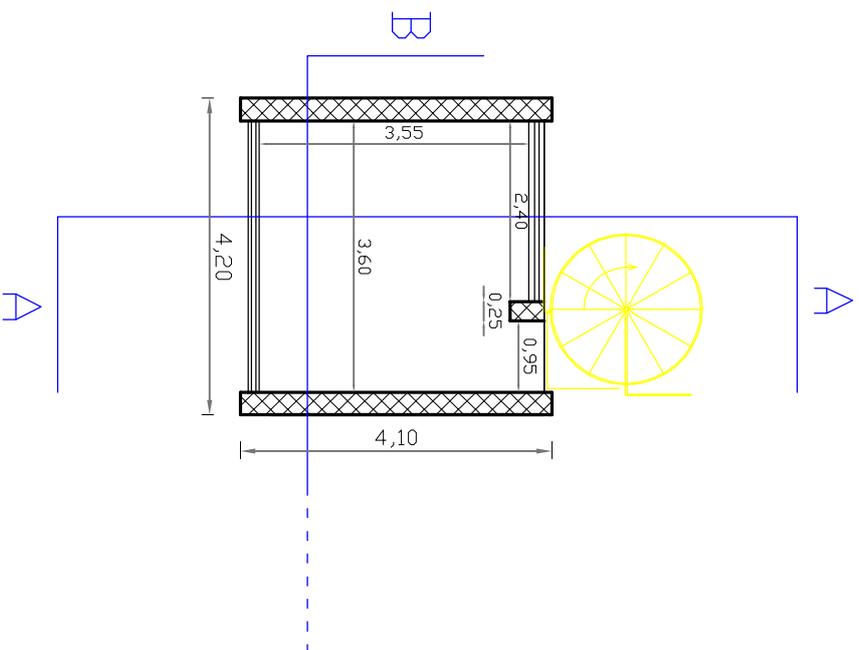


PIANTA COPERTURA  
TORRE

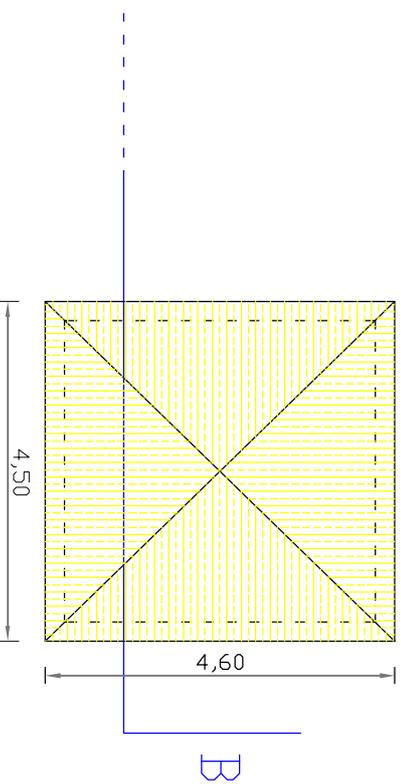

PIANTA COPERTURA  
CHIOSCO

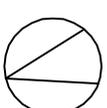

Scala 1:100

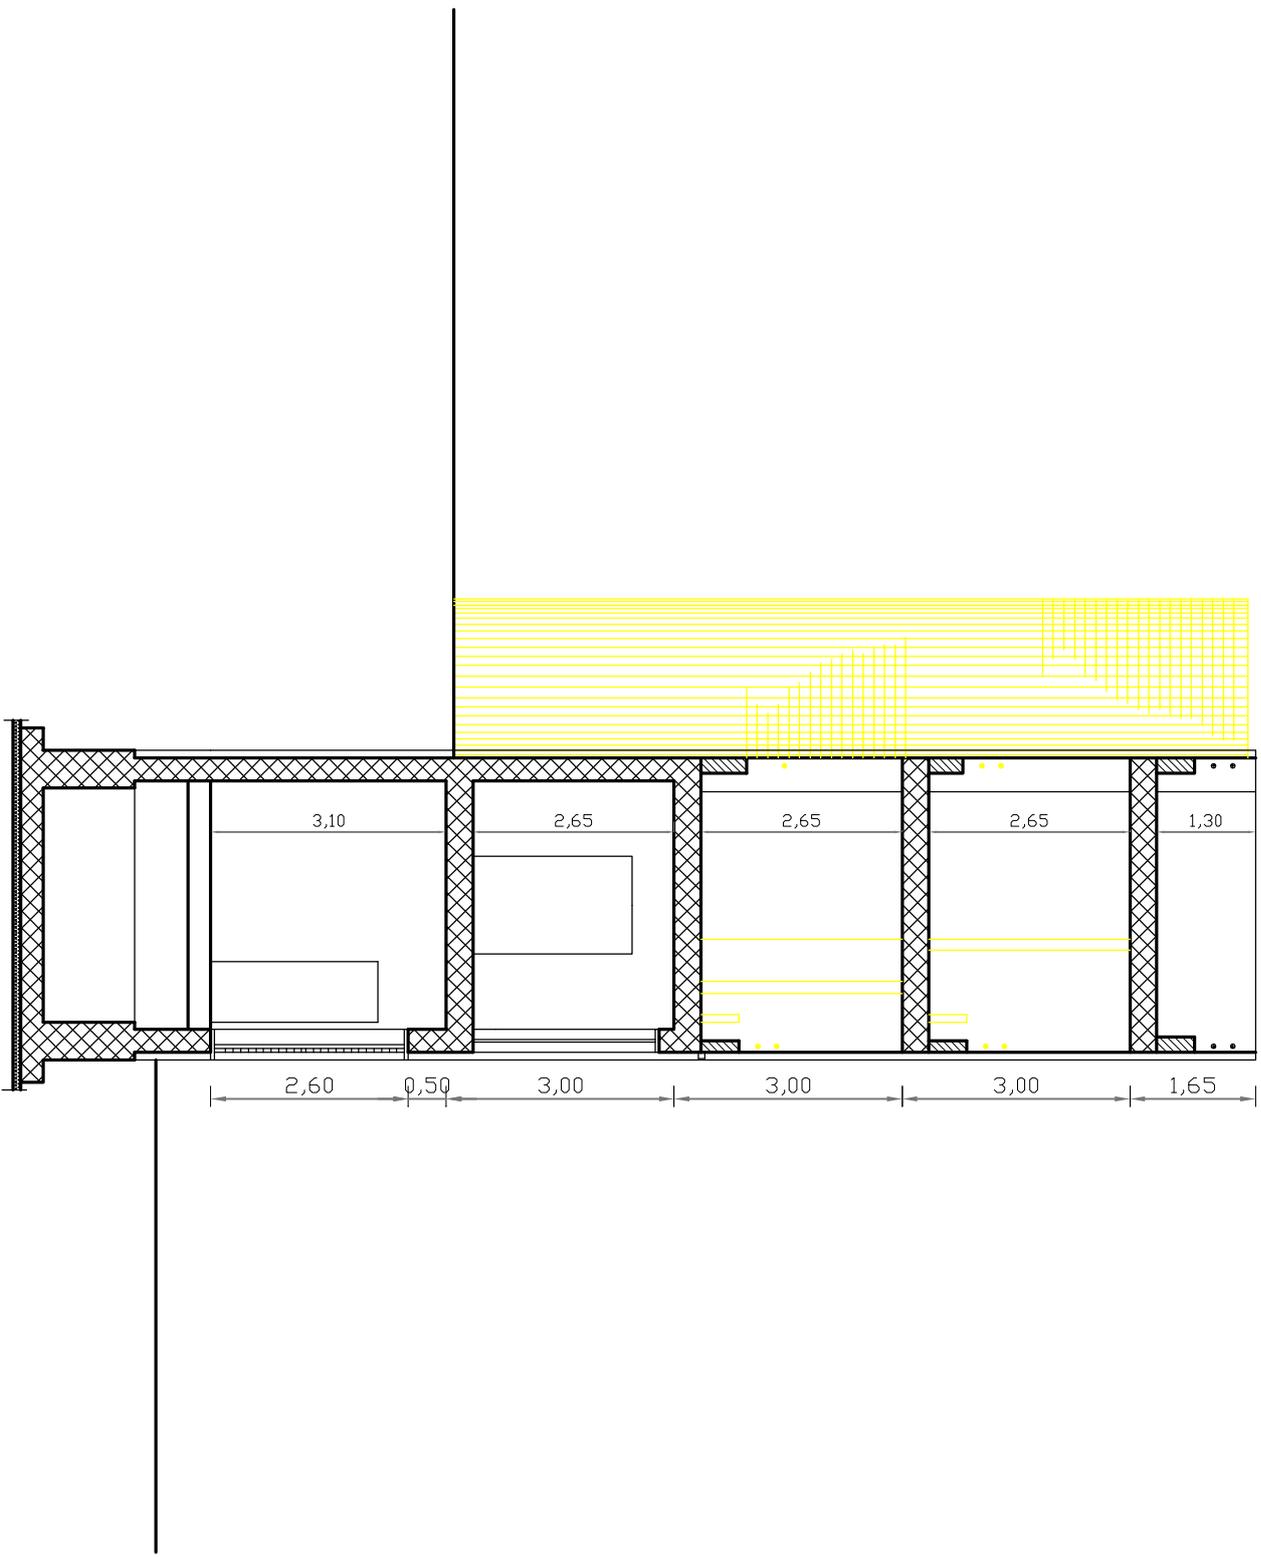


demolizioni

SEZIONE A - A

Scala 1 : 100

# STATO ATTUALE

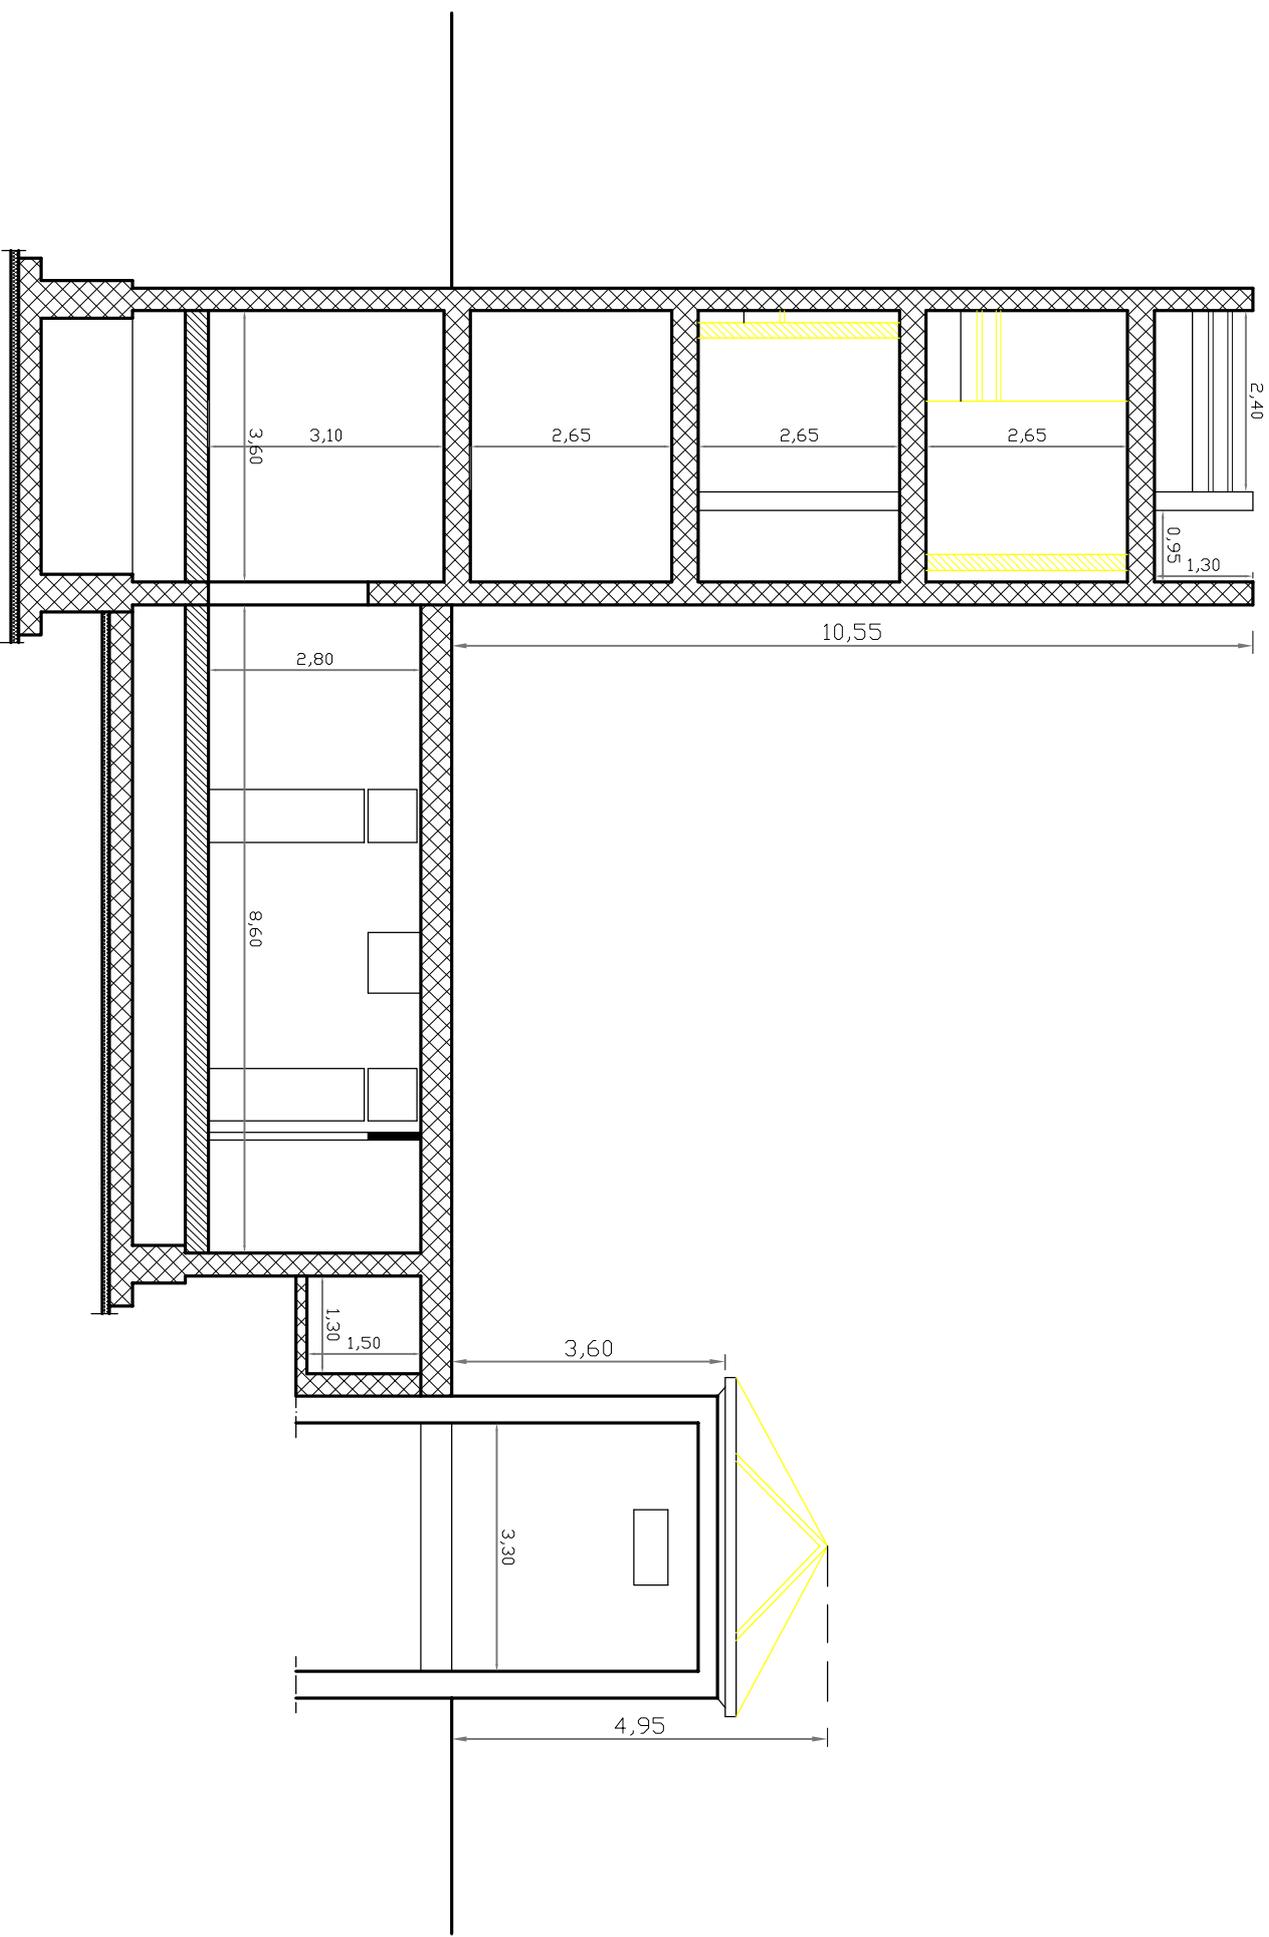


demolizioni

## SEZIONE B - B

Scala 1 : 100

# STATO ATTUALE

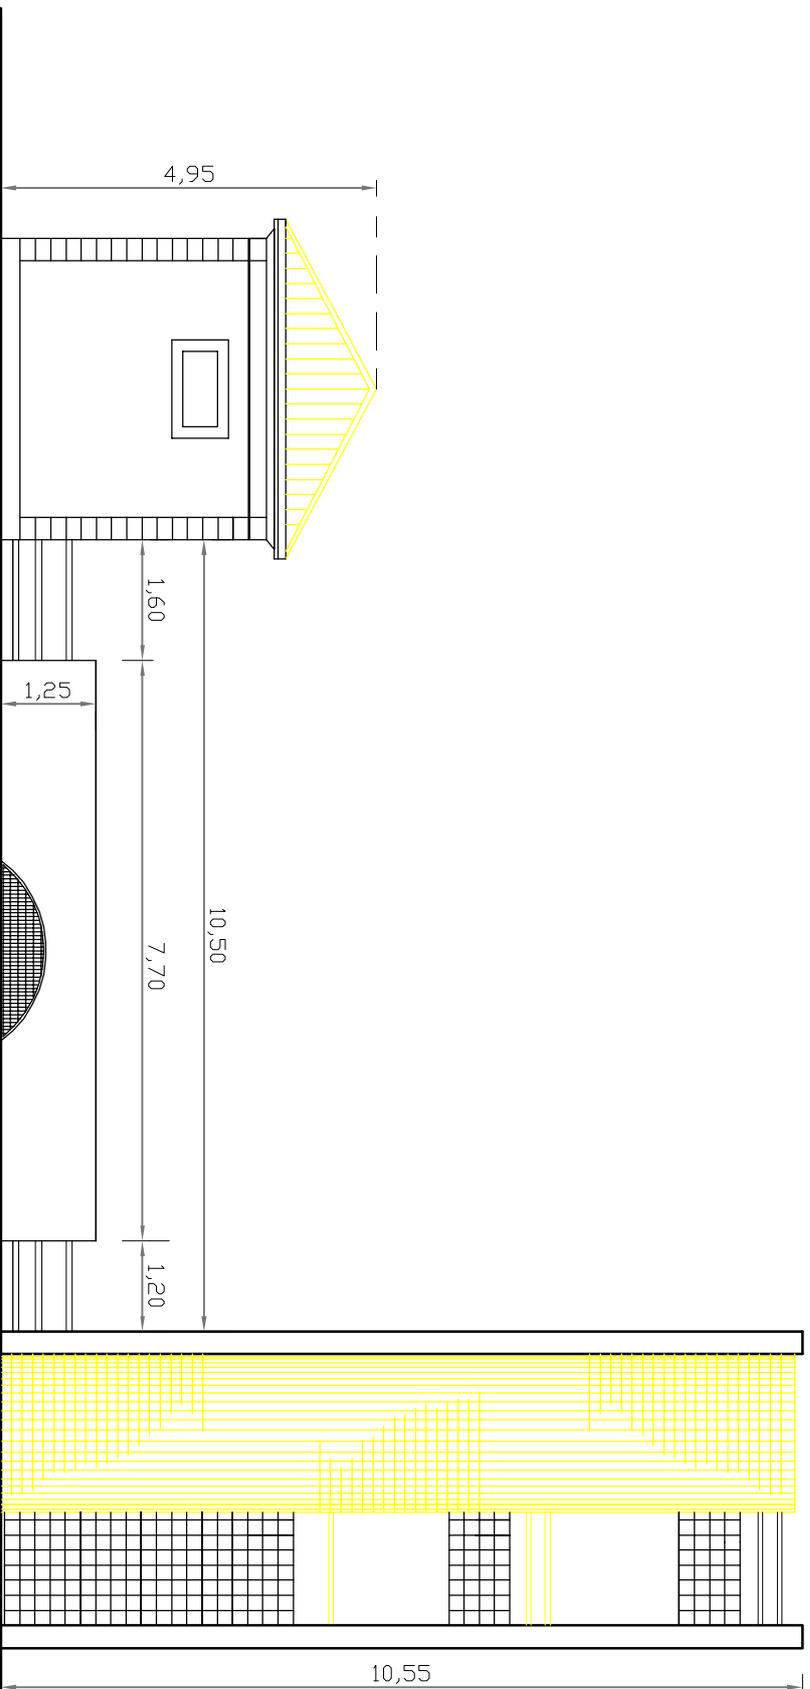


 demolizioni

PROSPETTO SUD

Scala 1 : 100

# STATO ATTUALE

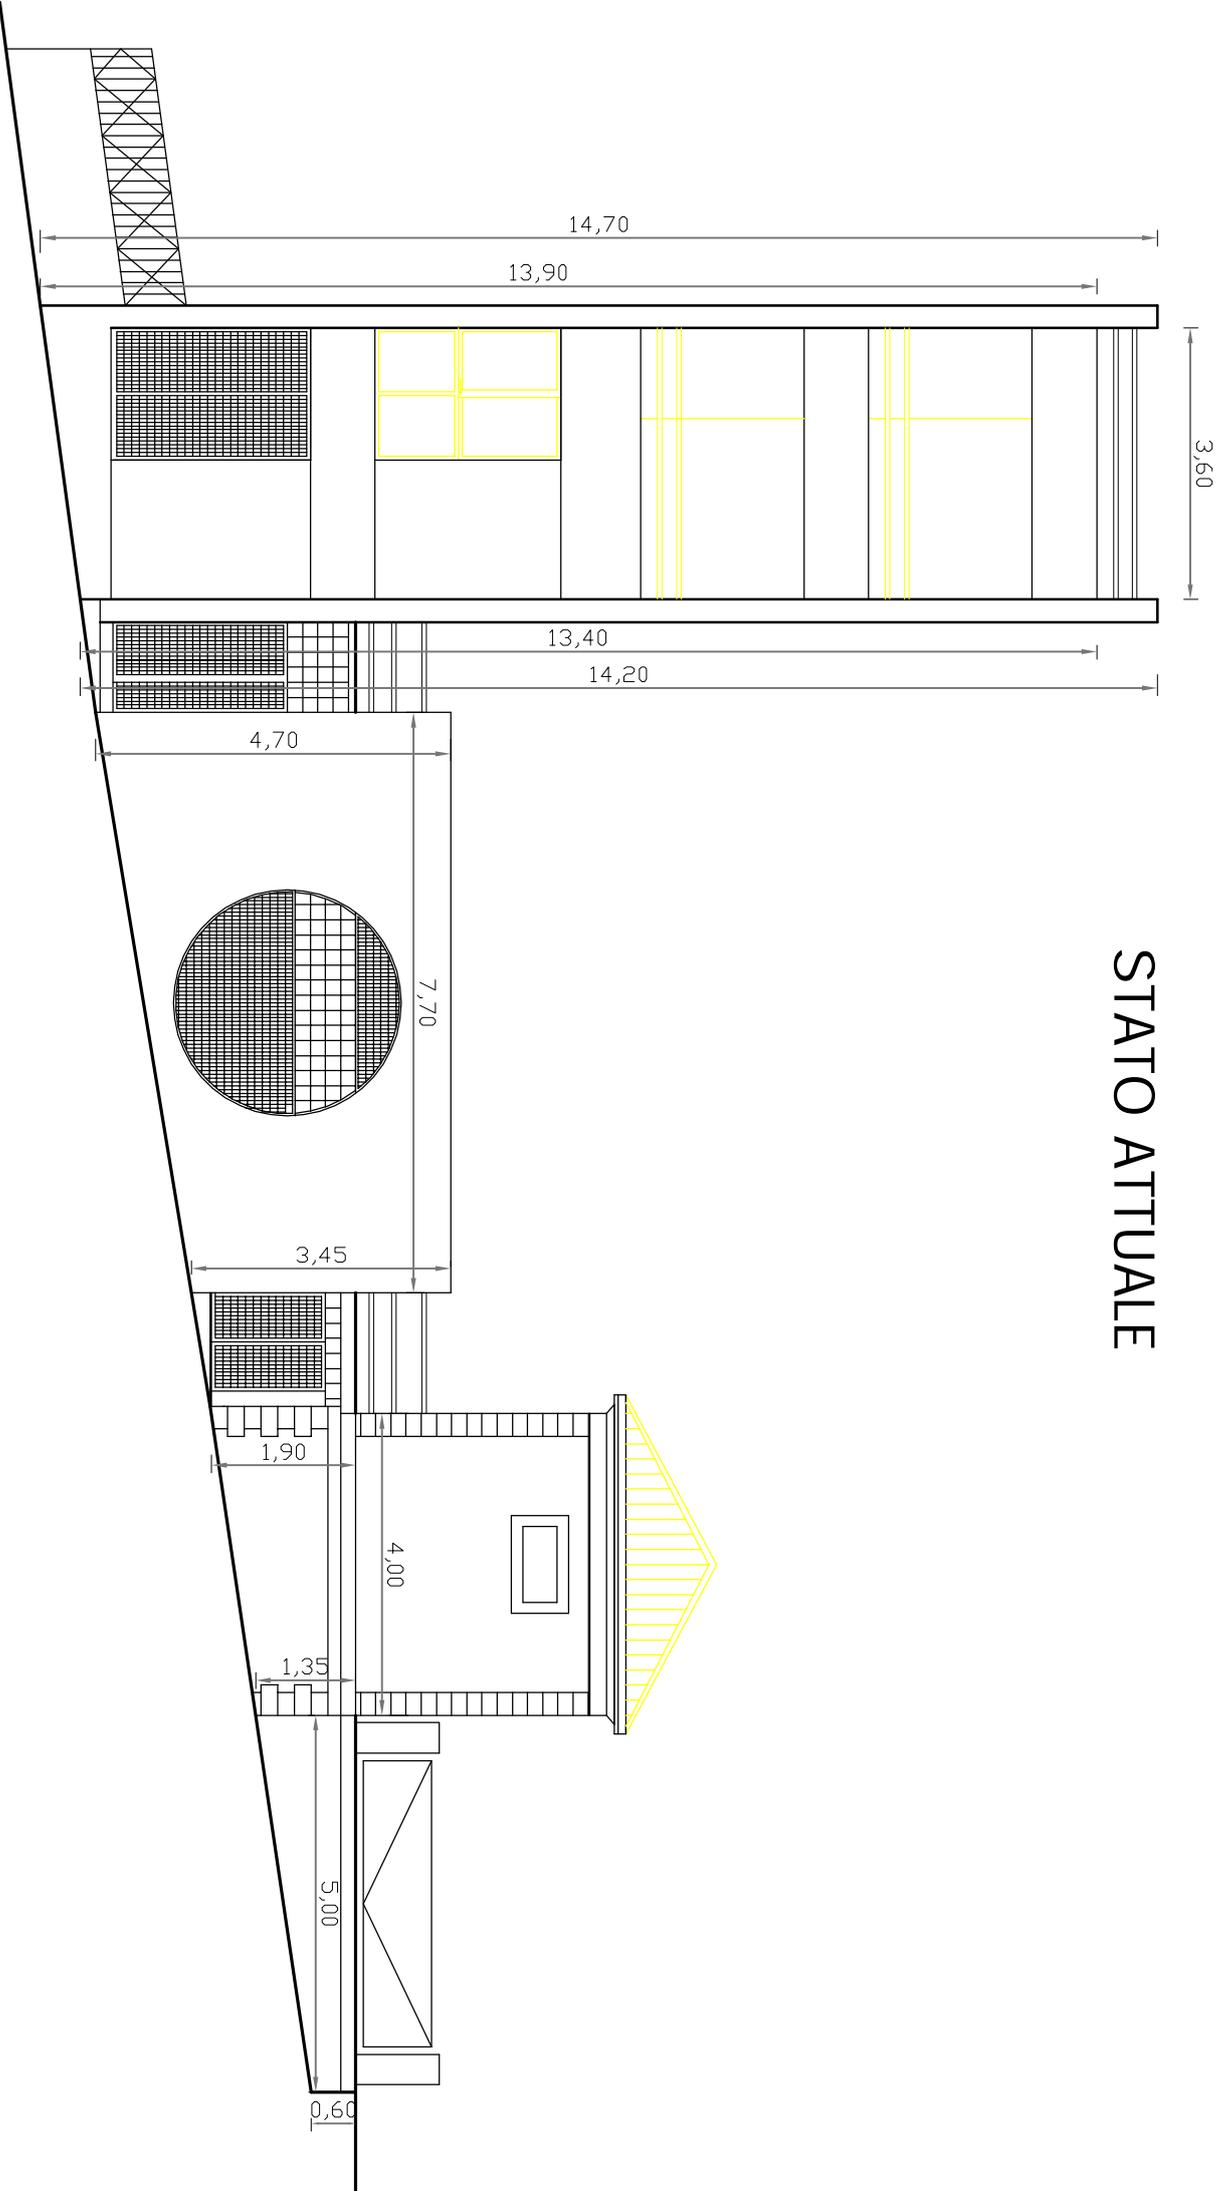


demolizioni

# PROSPETTO NORD

Scala 1:100


STATO ATTUALE

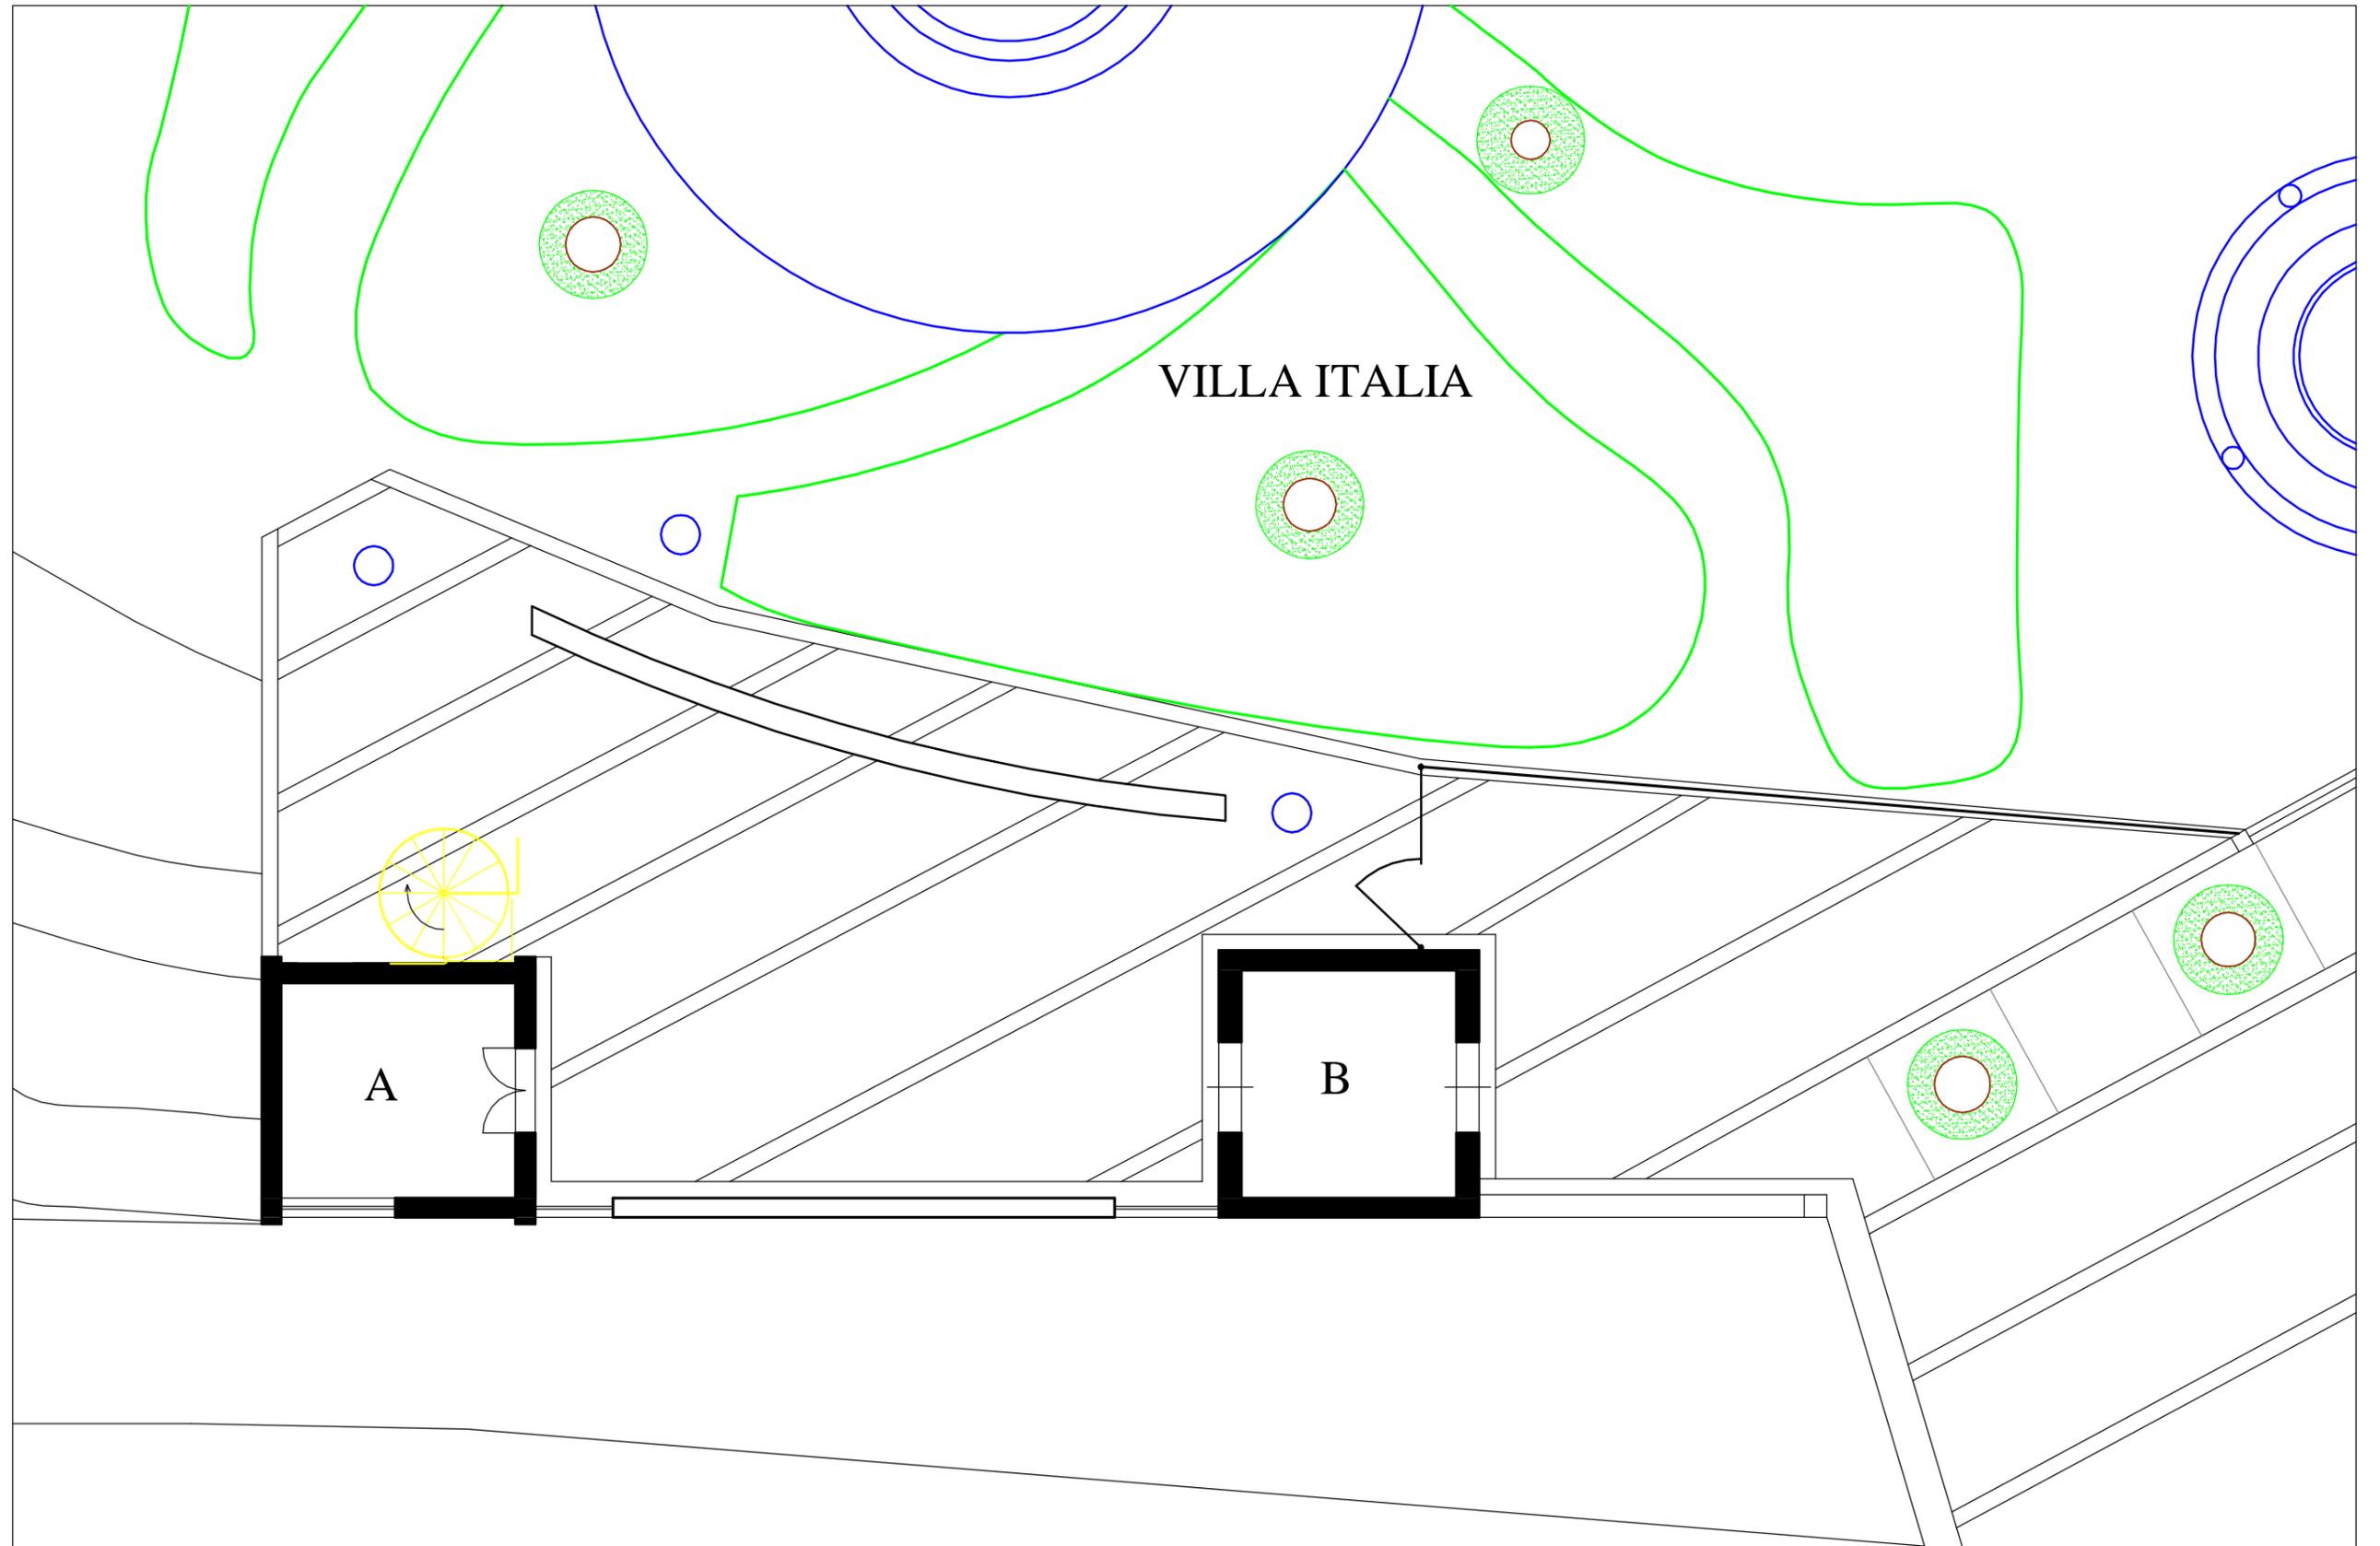

**A** Torre Panoramica

**B** Chioschetto


PLANIMETRIA GENERALE

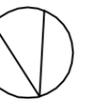

N

Scala 1:100

STATO ATTUALE

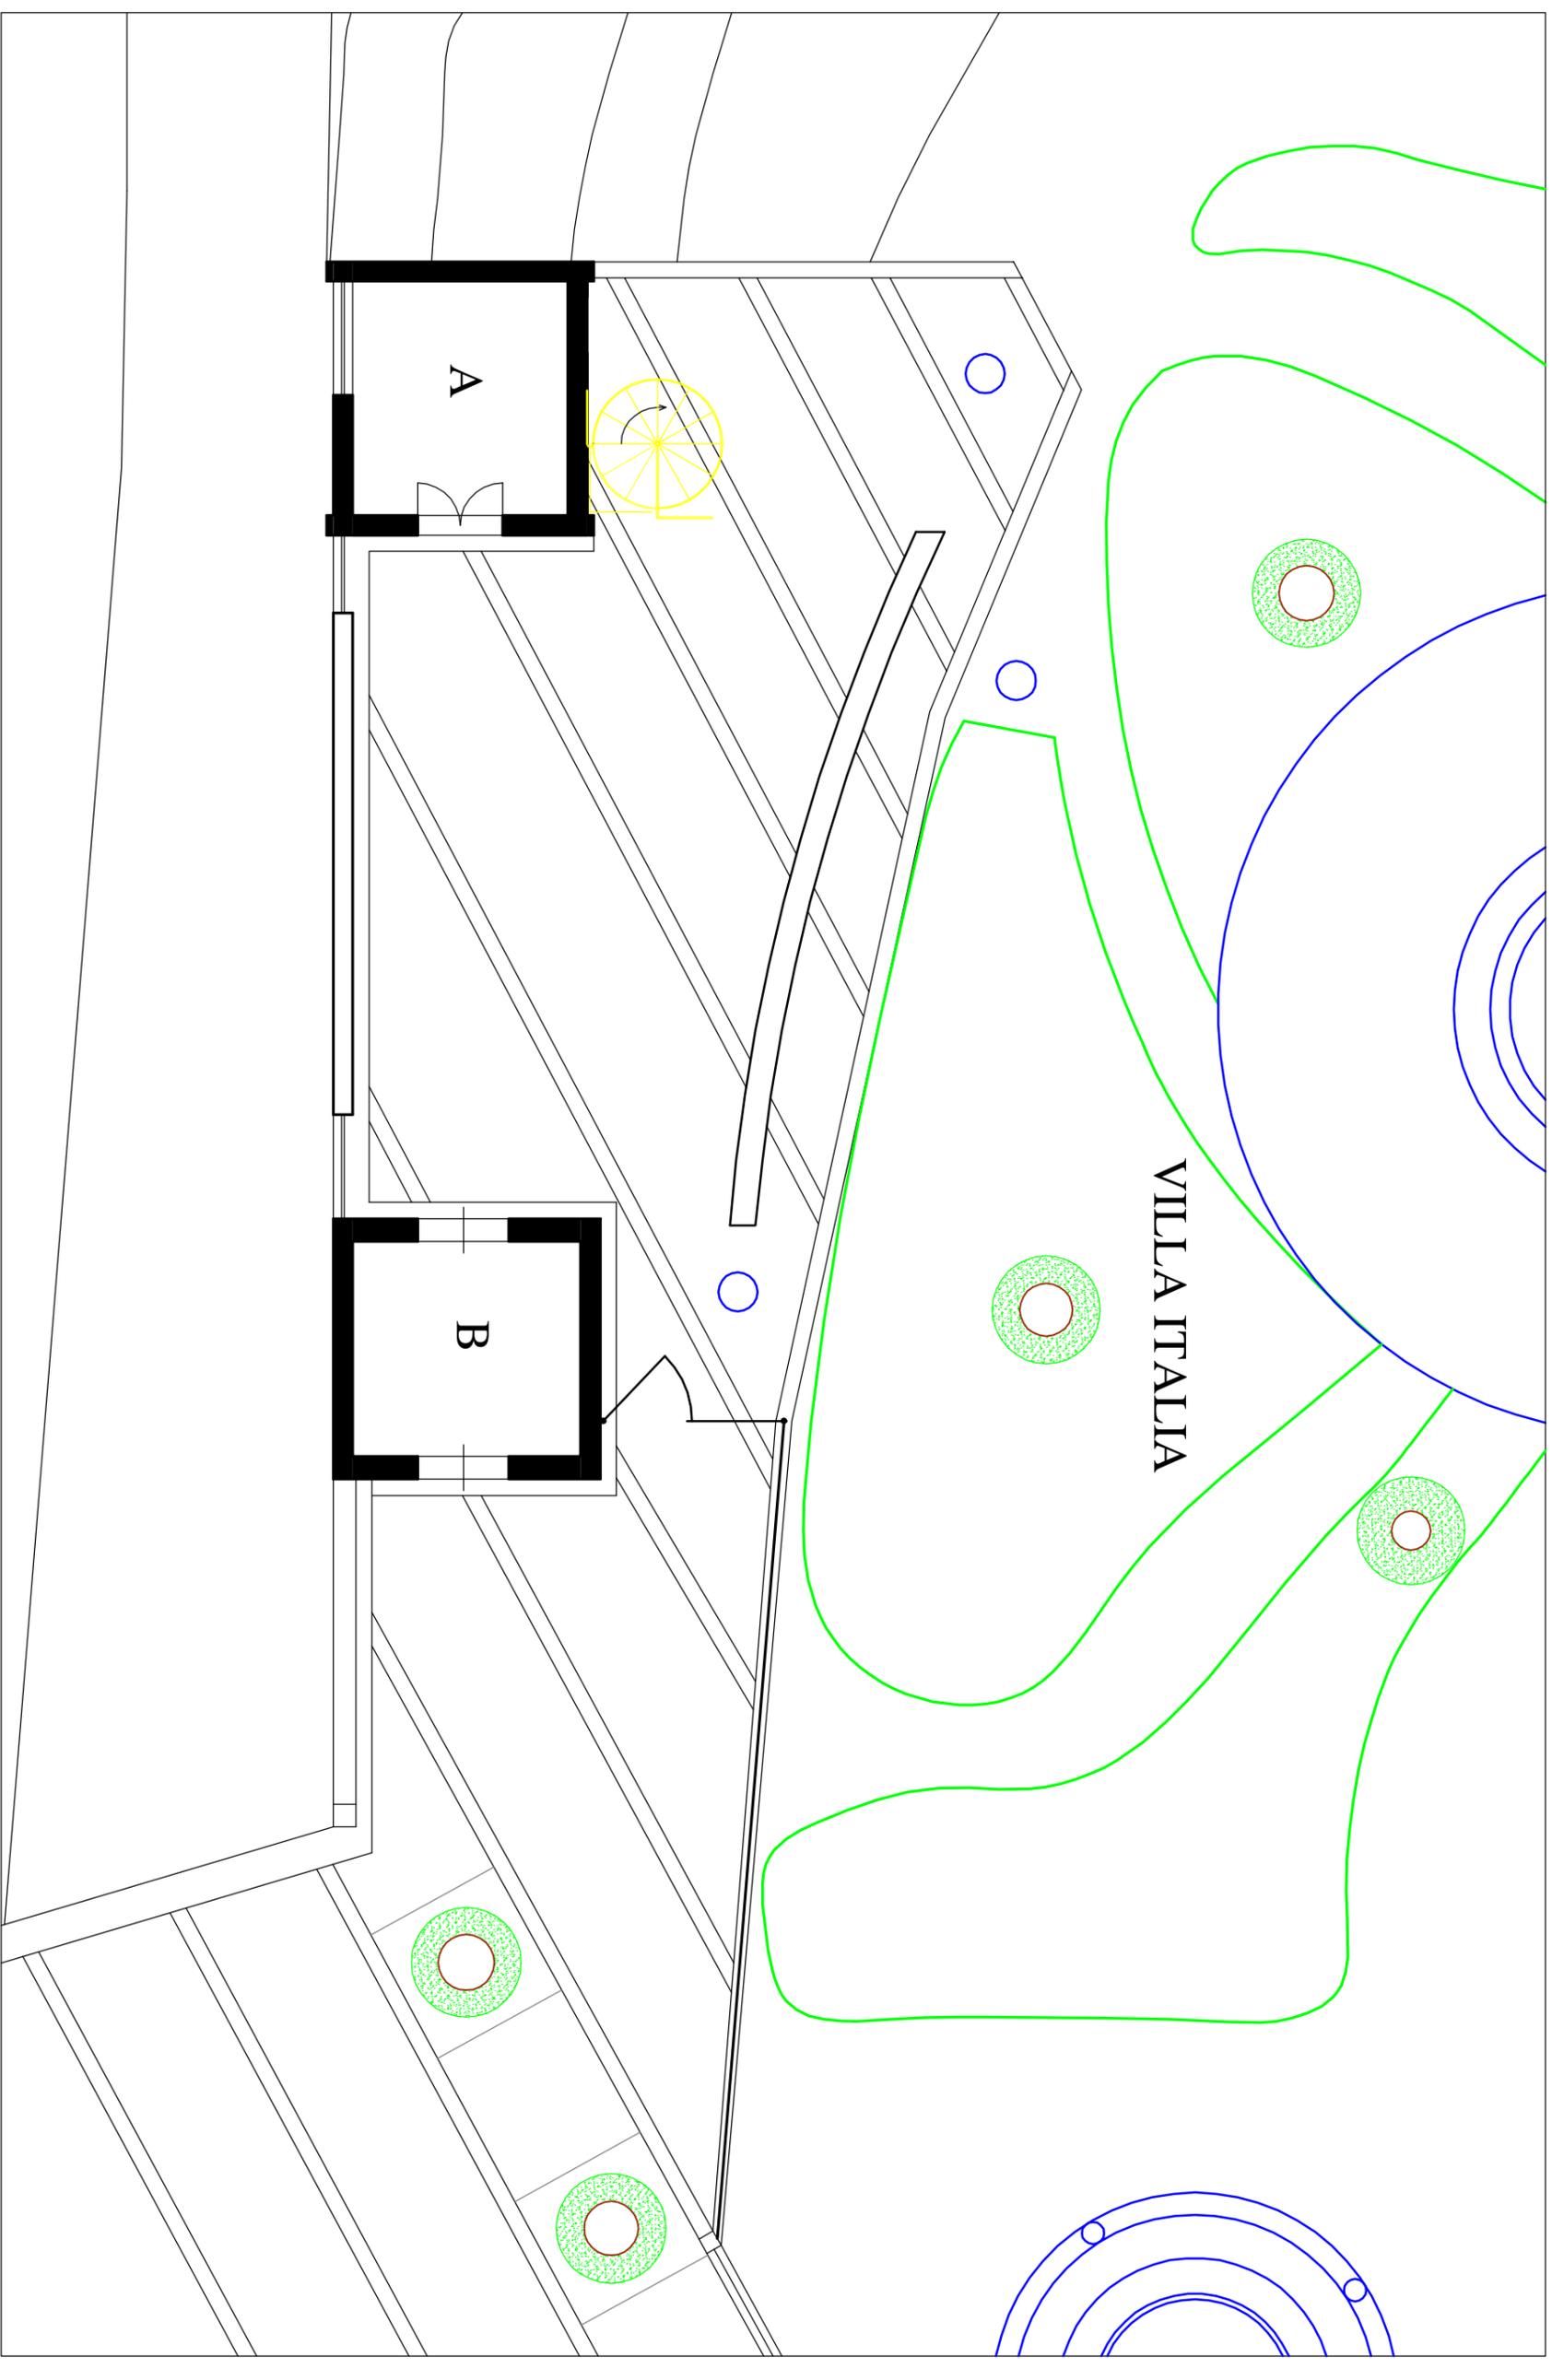

A Torre Panoramica

B Chioschetto

PLANIMETRIA GENERALE



Scala 1:100

# STRALCIO DEL P.R.G. DEL COMUNE DI SANTO STEFANO DI CAMASTRA


Scala 1:2000



Zona oggetto dell'intervento

IL TECNICO  
Arch. Santa Maria Rosa Ricciardi

# PLANIMETRIA GENERALE COMUNE DI SANTO STEFANO DI CAMASTRA Scala 1:2000

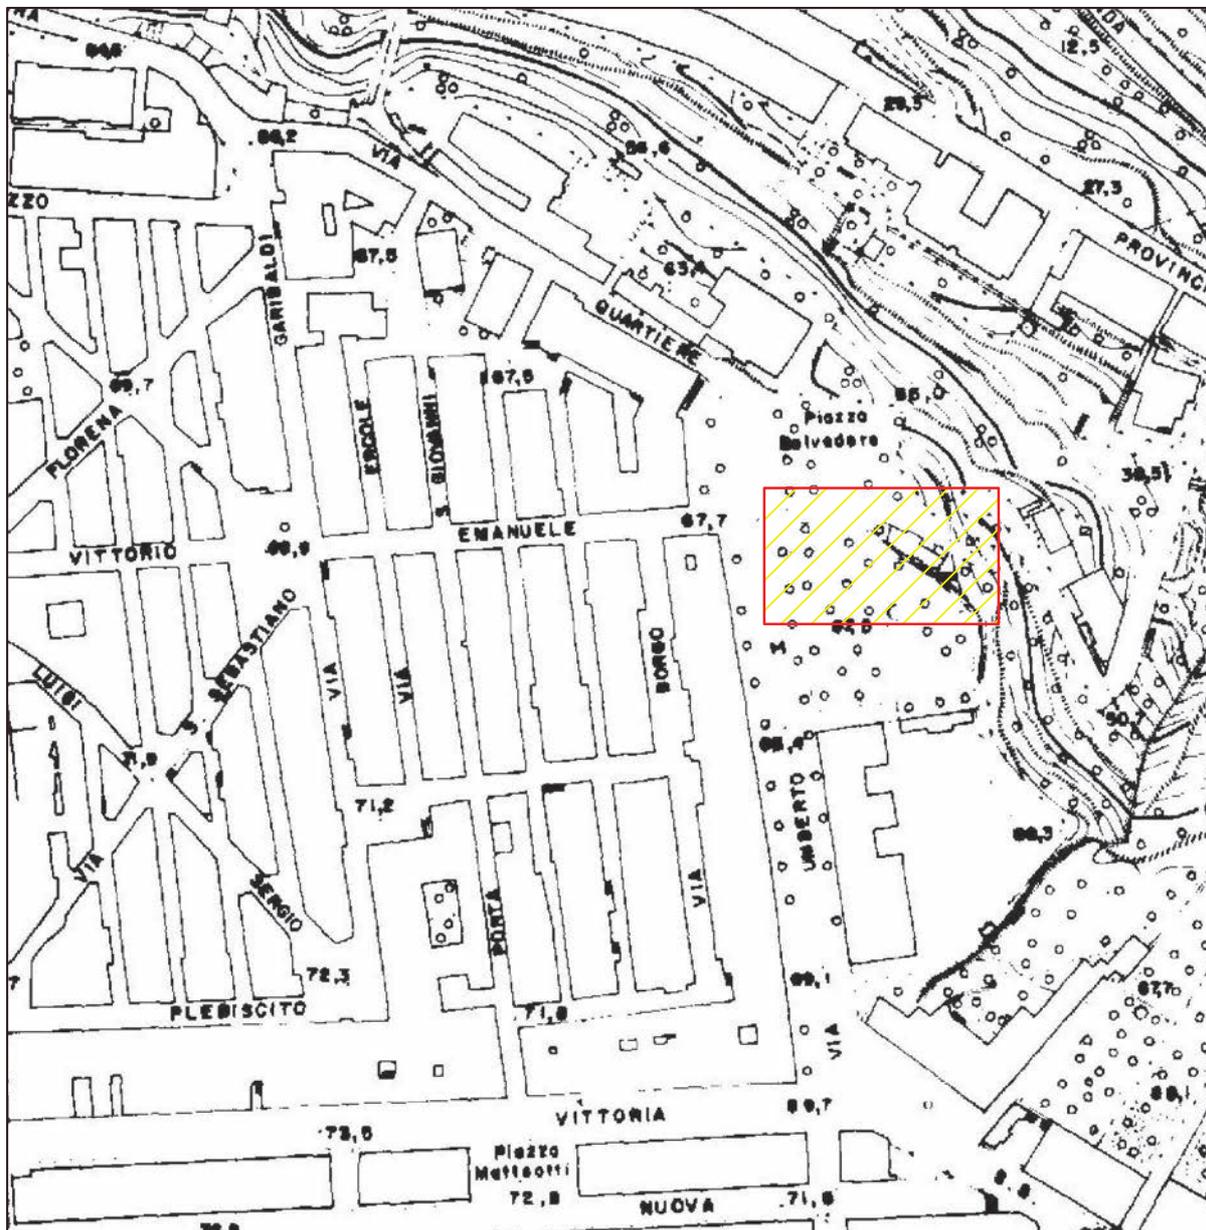

Zona oggetto dell'intervento

# STRALCIO DEL P.R.G. DEL COMUNE DI SANTO STEFANO DI CAMASTRA


Scala 1:2000



Zona oggetto dell'intervento

IL TECNICO  
Arch. Santa Maria Rosa Ricciardi

# PLANIMETRIA GENERALE COMUNE DI SANTO STEFANO DI CAMASTRA Scala 1:2000

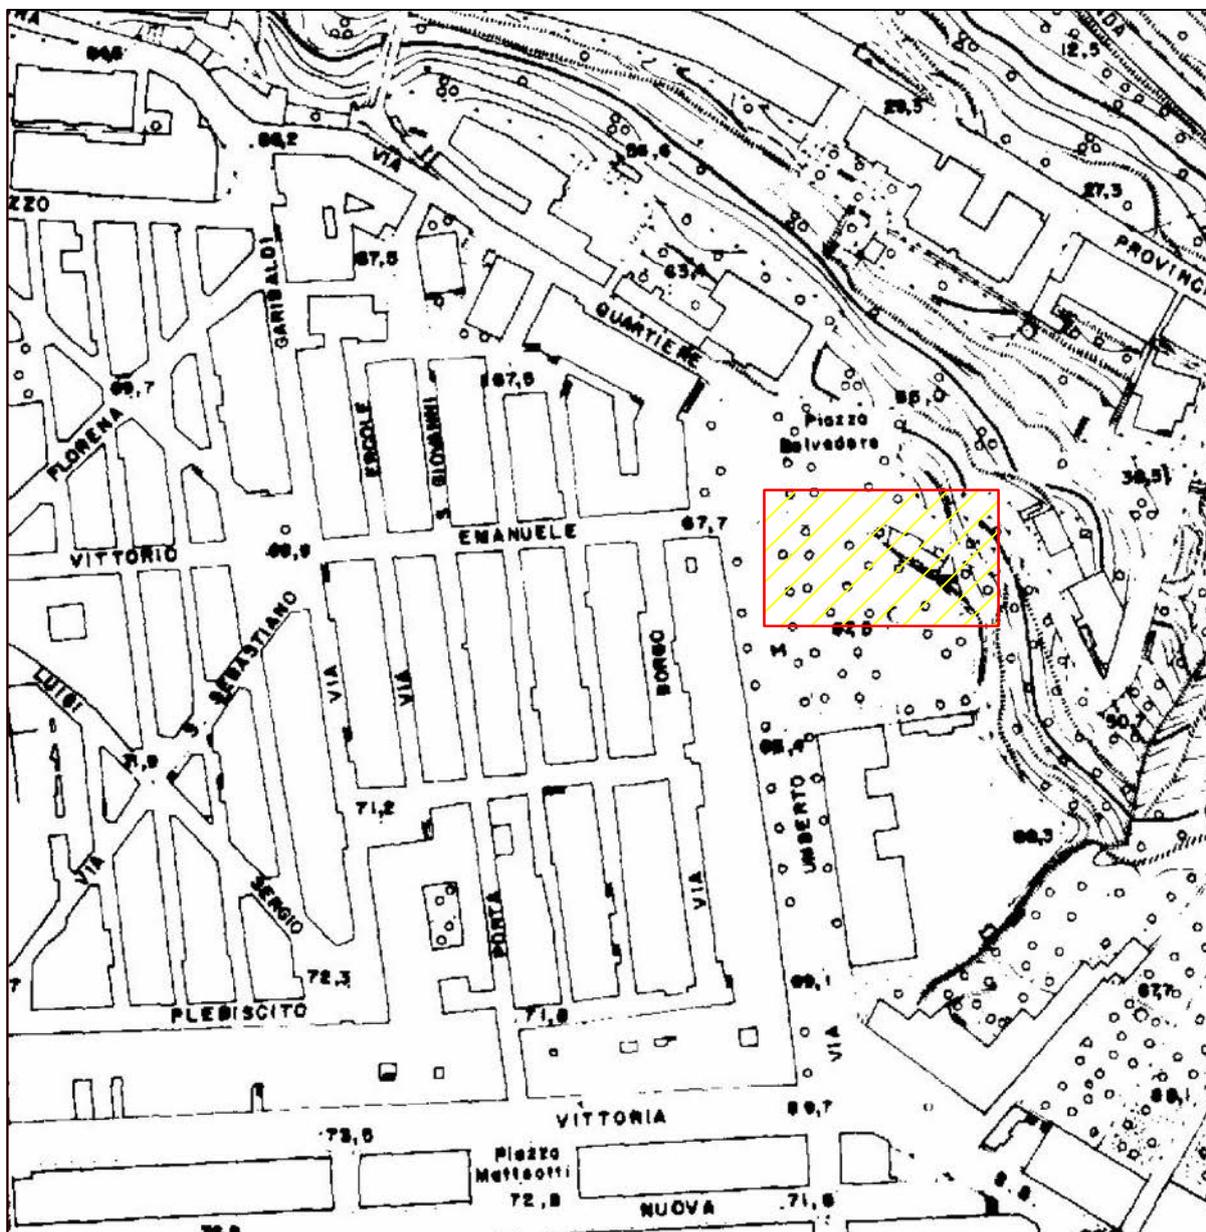

Zona oggetto dell'intervento