

**COMUNE DI
S. STEFANO DI CAMASTRA
(Prov. di Messina)**



**PIANO DI UTILIZZO DELLE AREE
DEL DEMANIO MARITTIMO**


**TAV. E1
STATO DIFATTO**

**QUADRO TERRITORIALE DELLE AREE
DEMANIALI**




SCALA 1:10000	Progettisti: Geom. Rinaldo Mangalaviti	Il Sindaco Dott. Giuseppe Mastrandrea
DATA Marzo 2010	P.L. Michelangelo Caurro	

INQUADRAMENTO REGIONALE

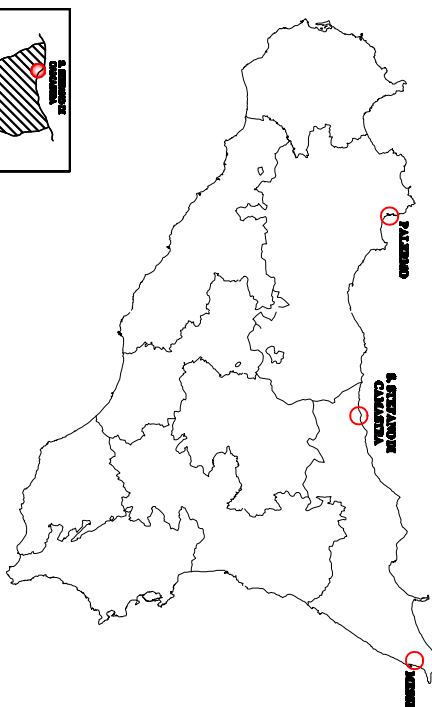

QUADRO D'UNIONE

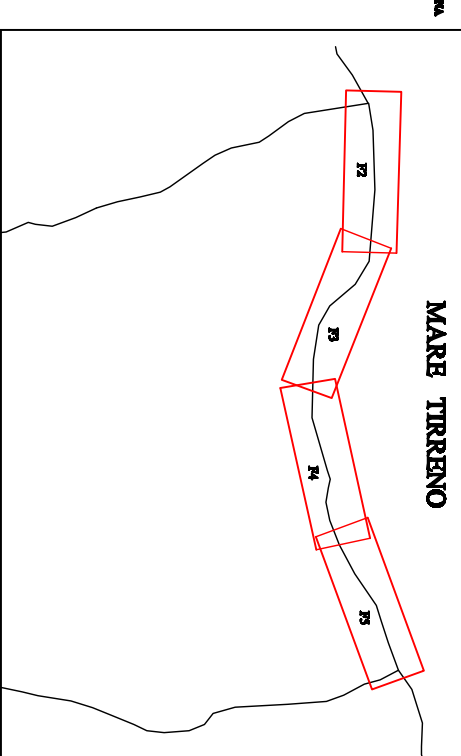

La configurazione della linea di costa, per lo studio e la definizione del P.U.M., è stata siglata utilizzando i supporti cartografici digitali più recenti in possesso del comune e tenuto conto della cartografia cartacea fornita dall'ANITA in rapporto cartaceo.

LEGENDA STATO DI FATTO

Preesistenze territoriali inerenti il Demanio Marittimo e di varia natura

	Are Demaniali		Scalinata pubblica o di uso pubblico
	Costa in erosione		Passaggio o rampa pubblica o di uso pubblico
	Foce fiumare, Torrente...		Fronte Demaniale Accessibile
	Doecia pubblica esistente		Fronte Demaniale Inaccessibile (non balneabile)
	Depuratore comunale		Principali vie di accesso alle Are Demaniali
	Guardia Medica, 118		Pericolosità
	Scogliera artificiale		Rischio
	Frangiflutti isolati		Foglio Particella limitrofa al confine del foglio e alla battigia
	Barriere emerse		Limiti particolari demaniali

