


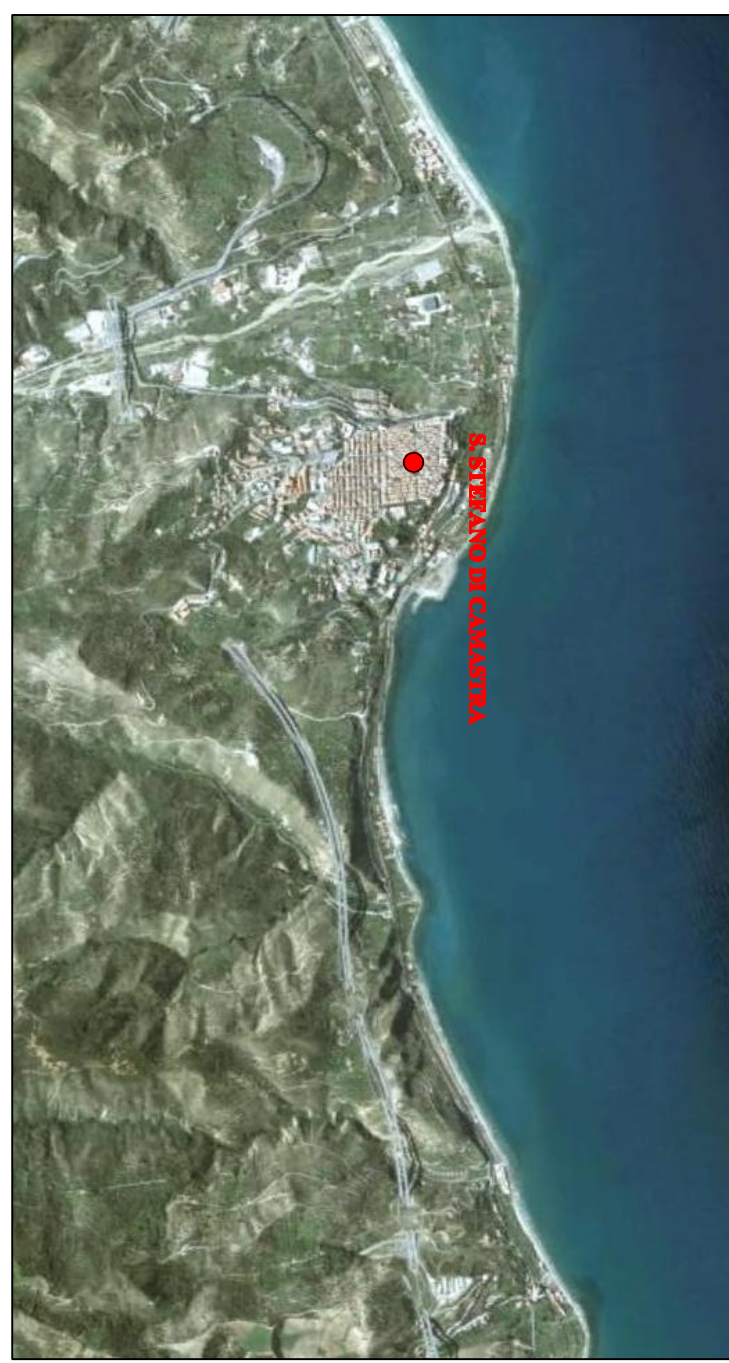

**PIANO DI UTILIZZO DELLE AREE
DEL DEMANIO MARITTIMO**

TAV. E4
STATO DI FATTO

LITORALE EST - DA LOCALITA' ORTORA A LOCALITA' GUNNIMMARI




SCALA
1:1000

Progettisti:
Geom. Rinaldo Mangalaviti

DATA
Marzo 2010

Il Sindaco
Dott. Giuseppe Matarandrea

INQUADRAMENTO REGIONALE

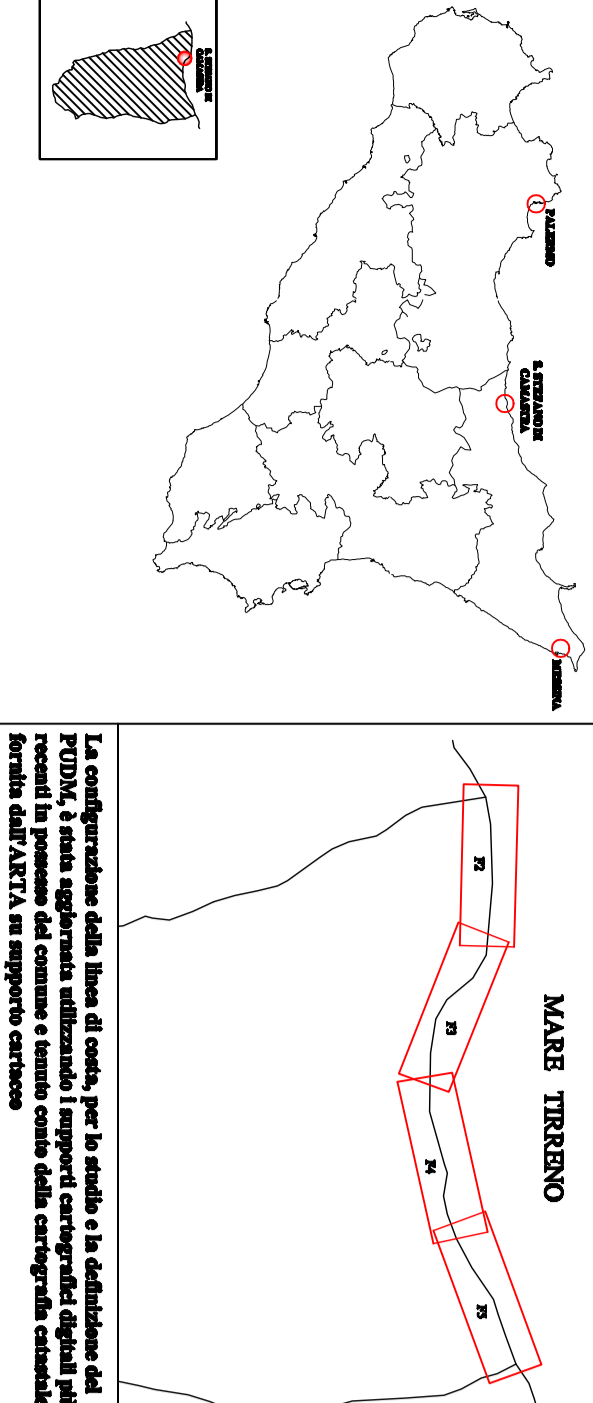

LEGENDA STATO DI FATTO

Presistenze territoriali inerenti il Demanio Marittimo e di varia natura

- | | | | |
|--|----------------------------|--|--|
| | Aree Demaniali | | Seduzione pubblica o di uso pubblico |
| | Coste in eredità | | Passaggio o rampa pubblica o di uso pubblico |
| | Fiori Fioranti, Torment... | | Fiumi Demaniali Accessibili |
| | Doccia pubblica esterna | | Fiumi Demaniali Inaccessibili (senza barriere) |
| | Depuratore comunale | | Principali vie di accesso alle Aree Demaniali |
| | Grandi Medici, 118 | | RFI P.A.I. Regione Sicilia grandi perimetrazioni o rischio |
| | Scogliera artificiale | | Rischio |
| | Frangenti locali | | Particella limitata al cambio del foglio e alla barche |
| | Barriere concrete | | Limiti parcelle demaniali |

T I R R E N O

