

COMUNE DI
S. STEFANO DI CAMASTRA
PROV. DI MESSINA

REALIZZAZIONE DI SPAZI SPORTIVI SCOLASTICI

Committente: Comune di Santo Stefano di Camastra

TAV. N°: 3

RAPP.: 1/200

ELABORATO:

Planimetria Stato di Fatto




S. Stefano di Camastra, li 05/05/2015

IL PROGETTISTA

Arch. Gabriella Insana

Gabriella Insana
Stampa professionale dell'Arch. Gabriella Insana, N° 1632, Prov. di Messina.

PLANIMETRIA DI STATO DI FATTO

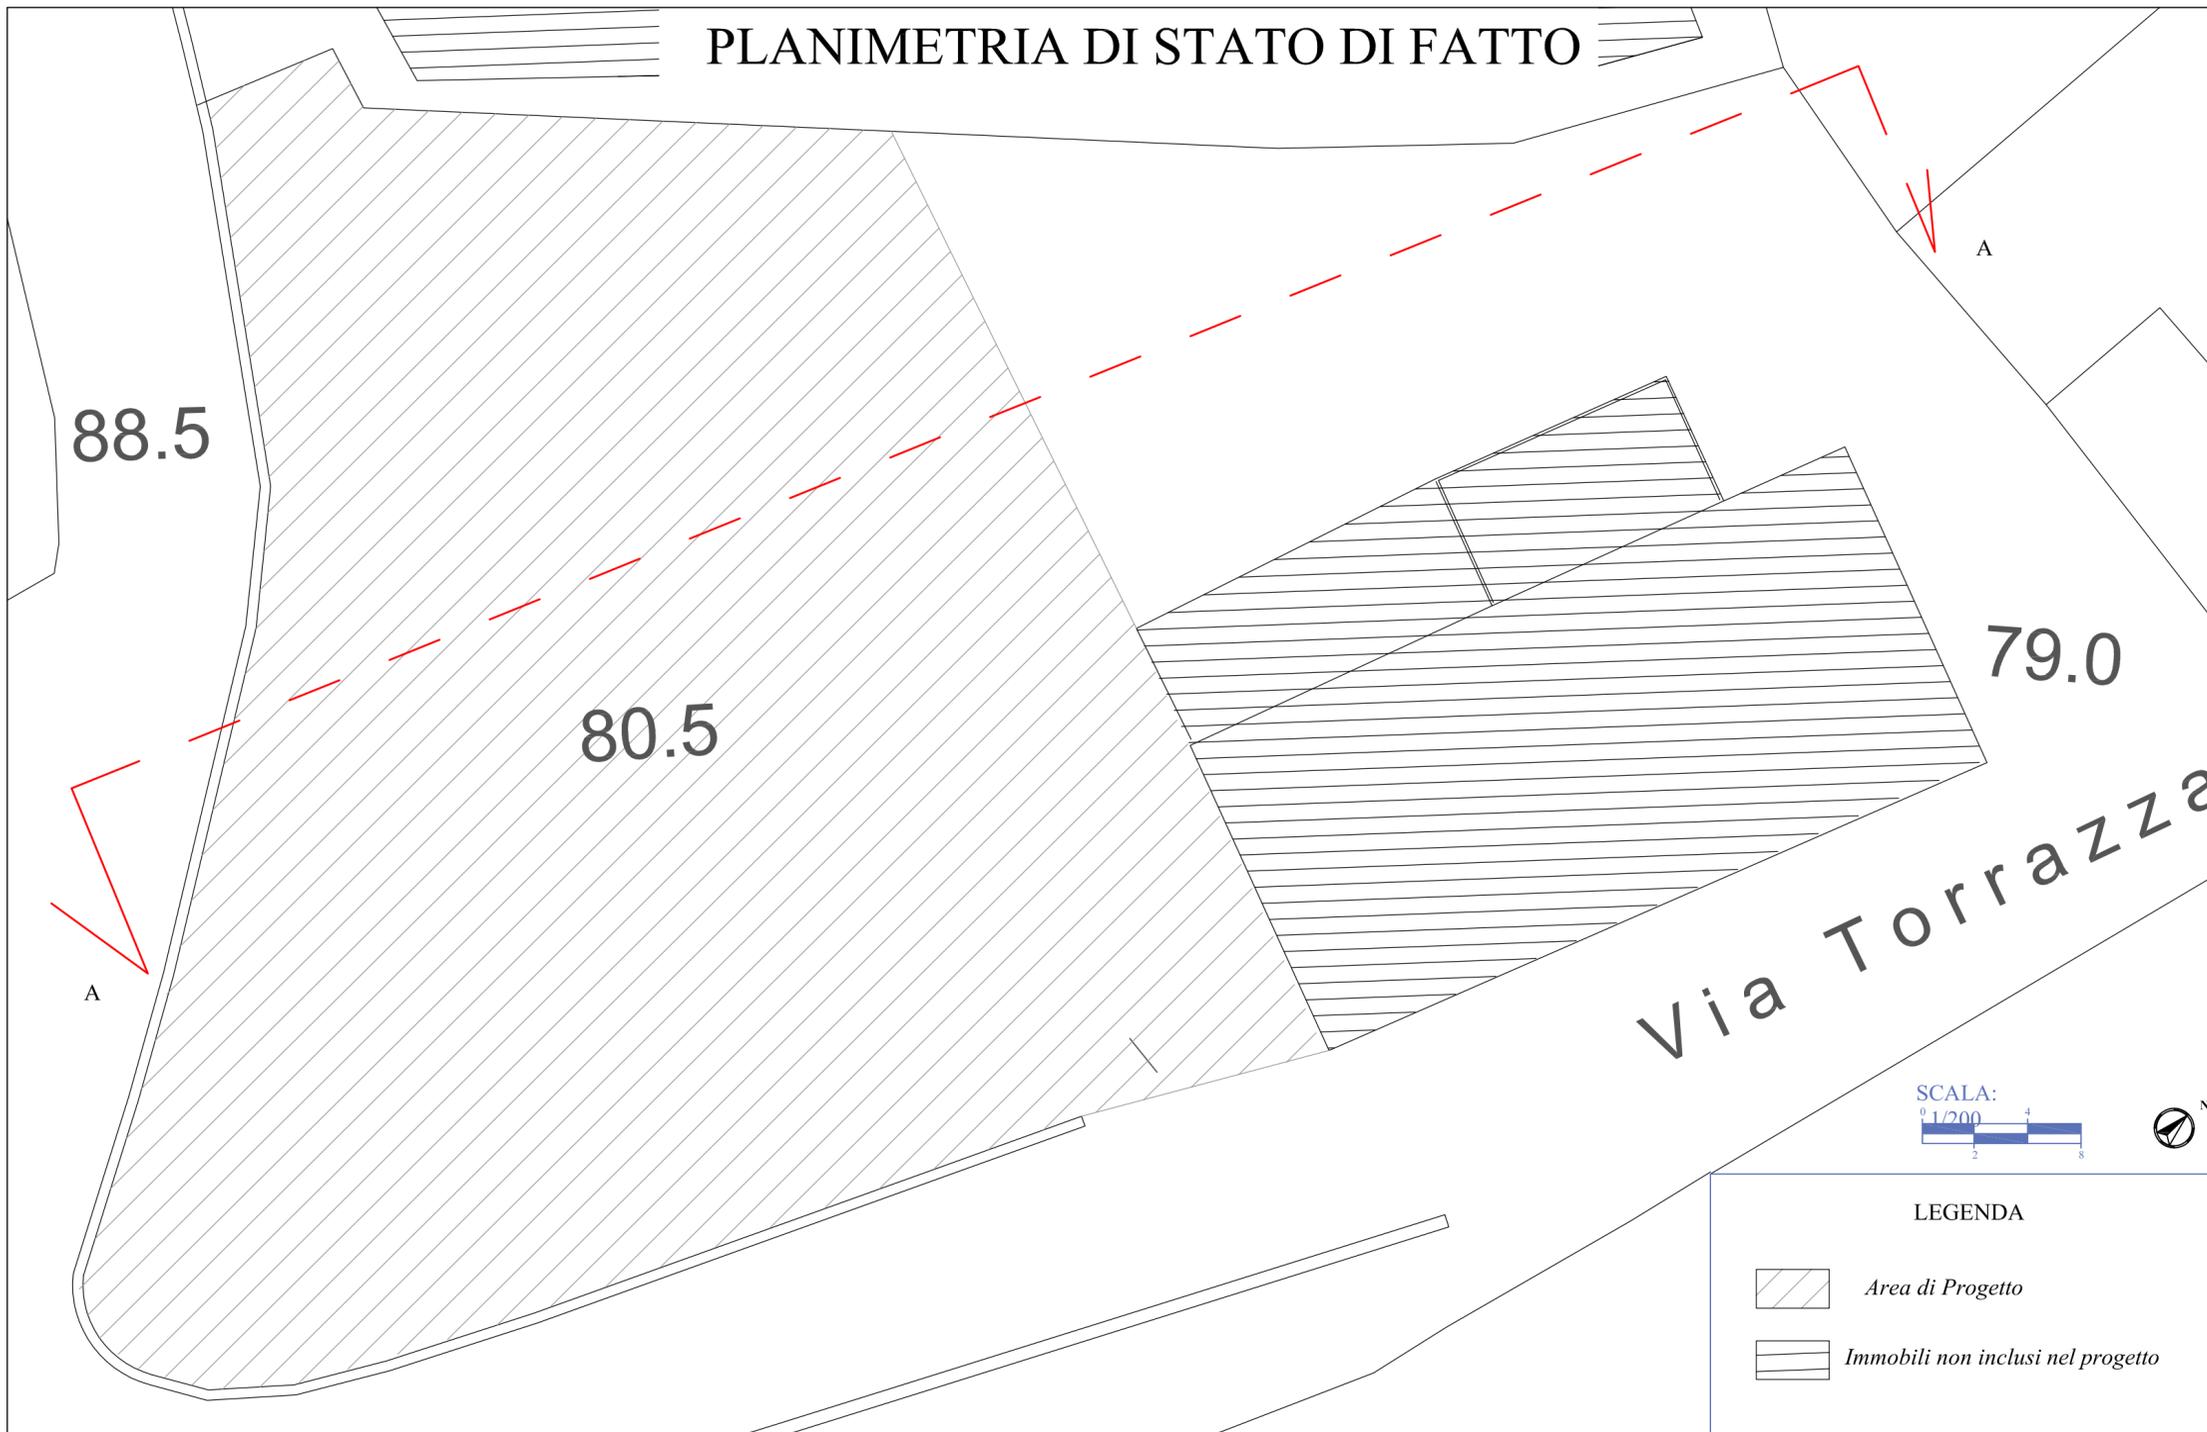

SCALA:



LEGENDA

Area di Progetto

Immobili non inclusi nel progetto