

COMUNE DI
S. STEFANO DI CAMASTRA
PROV. DI MESSINA

REALIZZAZIONE DI SPAZI SPORTIVI SCOLASTICI

Committente: Comune di Santo Stefano di Camastra

TAV. N°: 4

RAPP.: 1/200

IL PROGETTISTA

Arch. Gabriella Insana

ELABORATO:


Sezione stato di Fatto



S. Stefano di Camastra, li 05/05/2015

Gabriella Insana
Arch. Gabriella Insana
N° 1632
Prov. di Messina

SEZIONE STATO DI FATTO

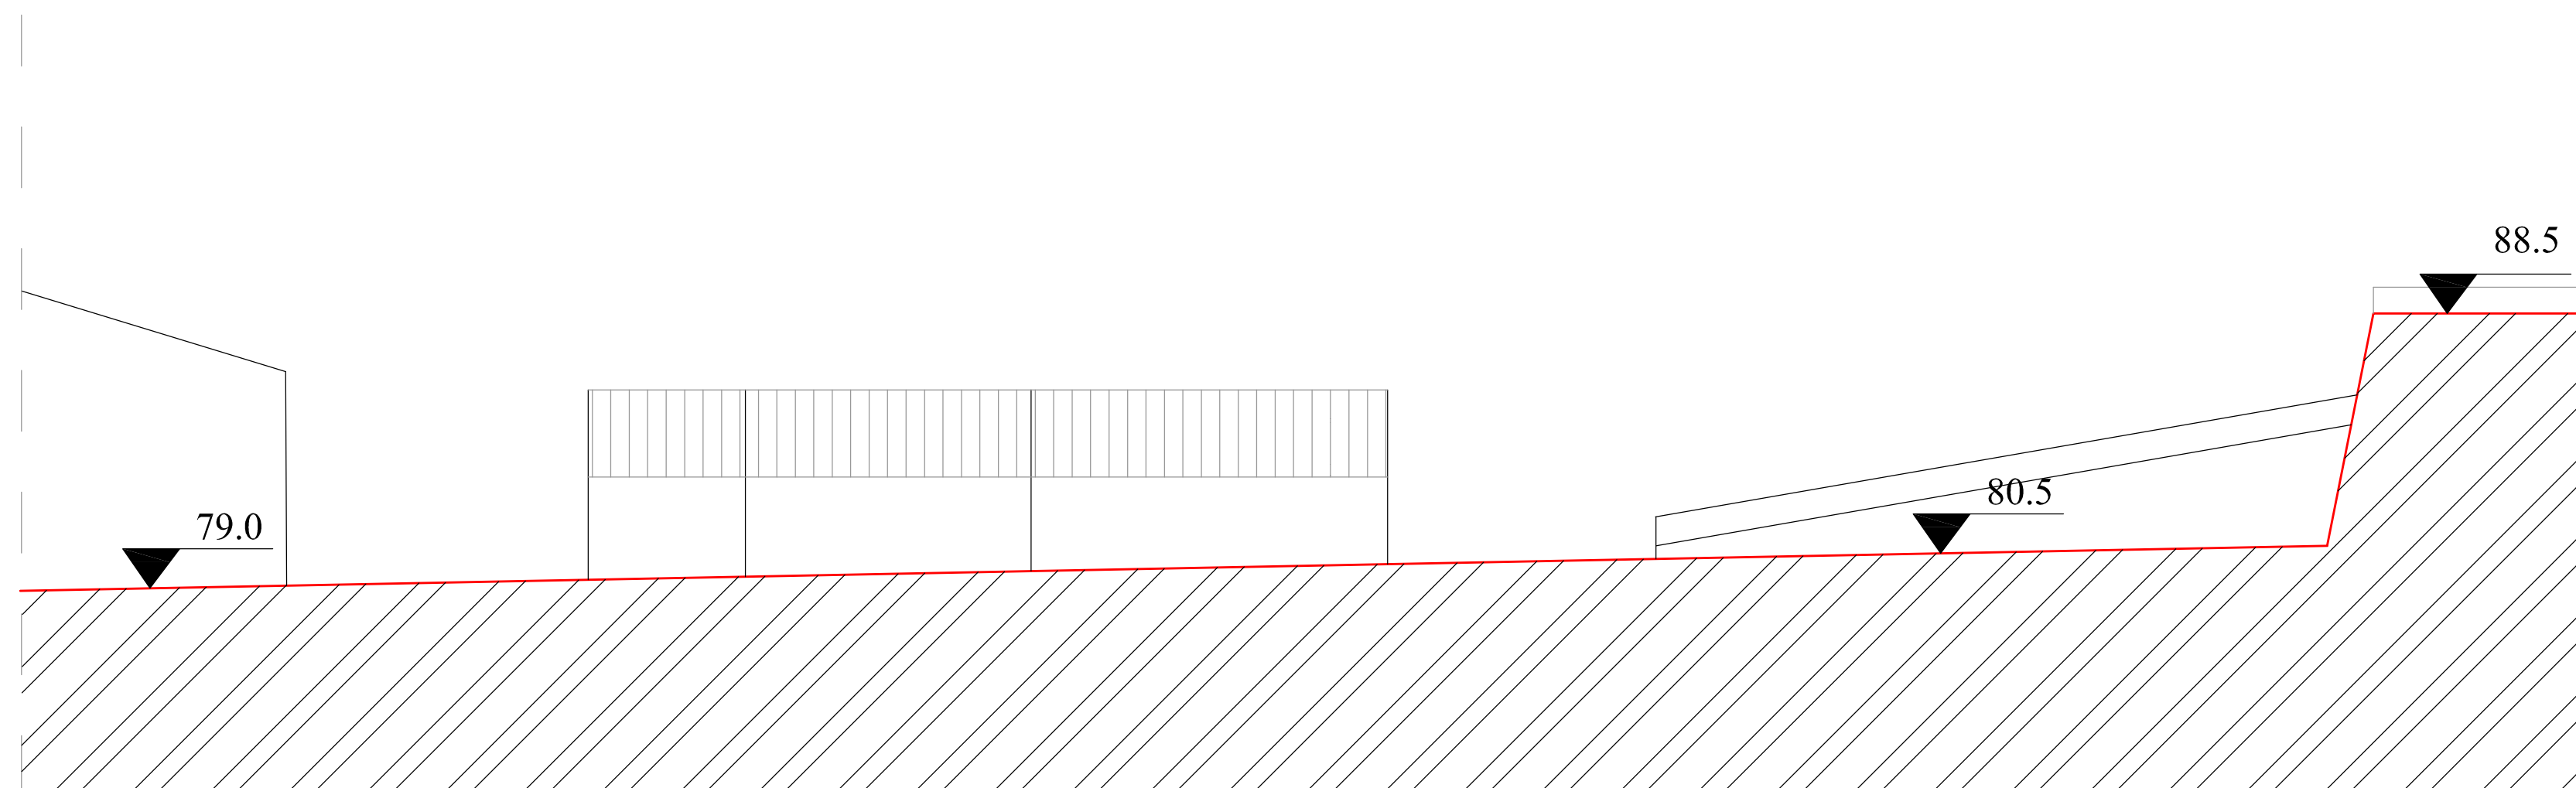

Sezione A- A

SCALA: 1/200