

COMUNE DI
S. STEFANO DI CAMASTRA

PROV. DI MESSINA

REALIZZAZIONE DI SPAZI SPORTIVI SCOLASTICI

Committente: Comune di Santo Stefano di Camastra

TAV. N°: 6

RAPP.: 1/200

IL PROGETTISTA

Arch. Gabriella Insana

Gabriella Insana
Arch. Gabriella Insana
N° 1632
Ord. Prov. di Messina


ELABORATO:

Sezione Stato di Progetto



S. Stefano di Camastra, li 05/05/2015

SEZIONE DI PROGETTO

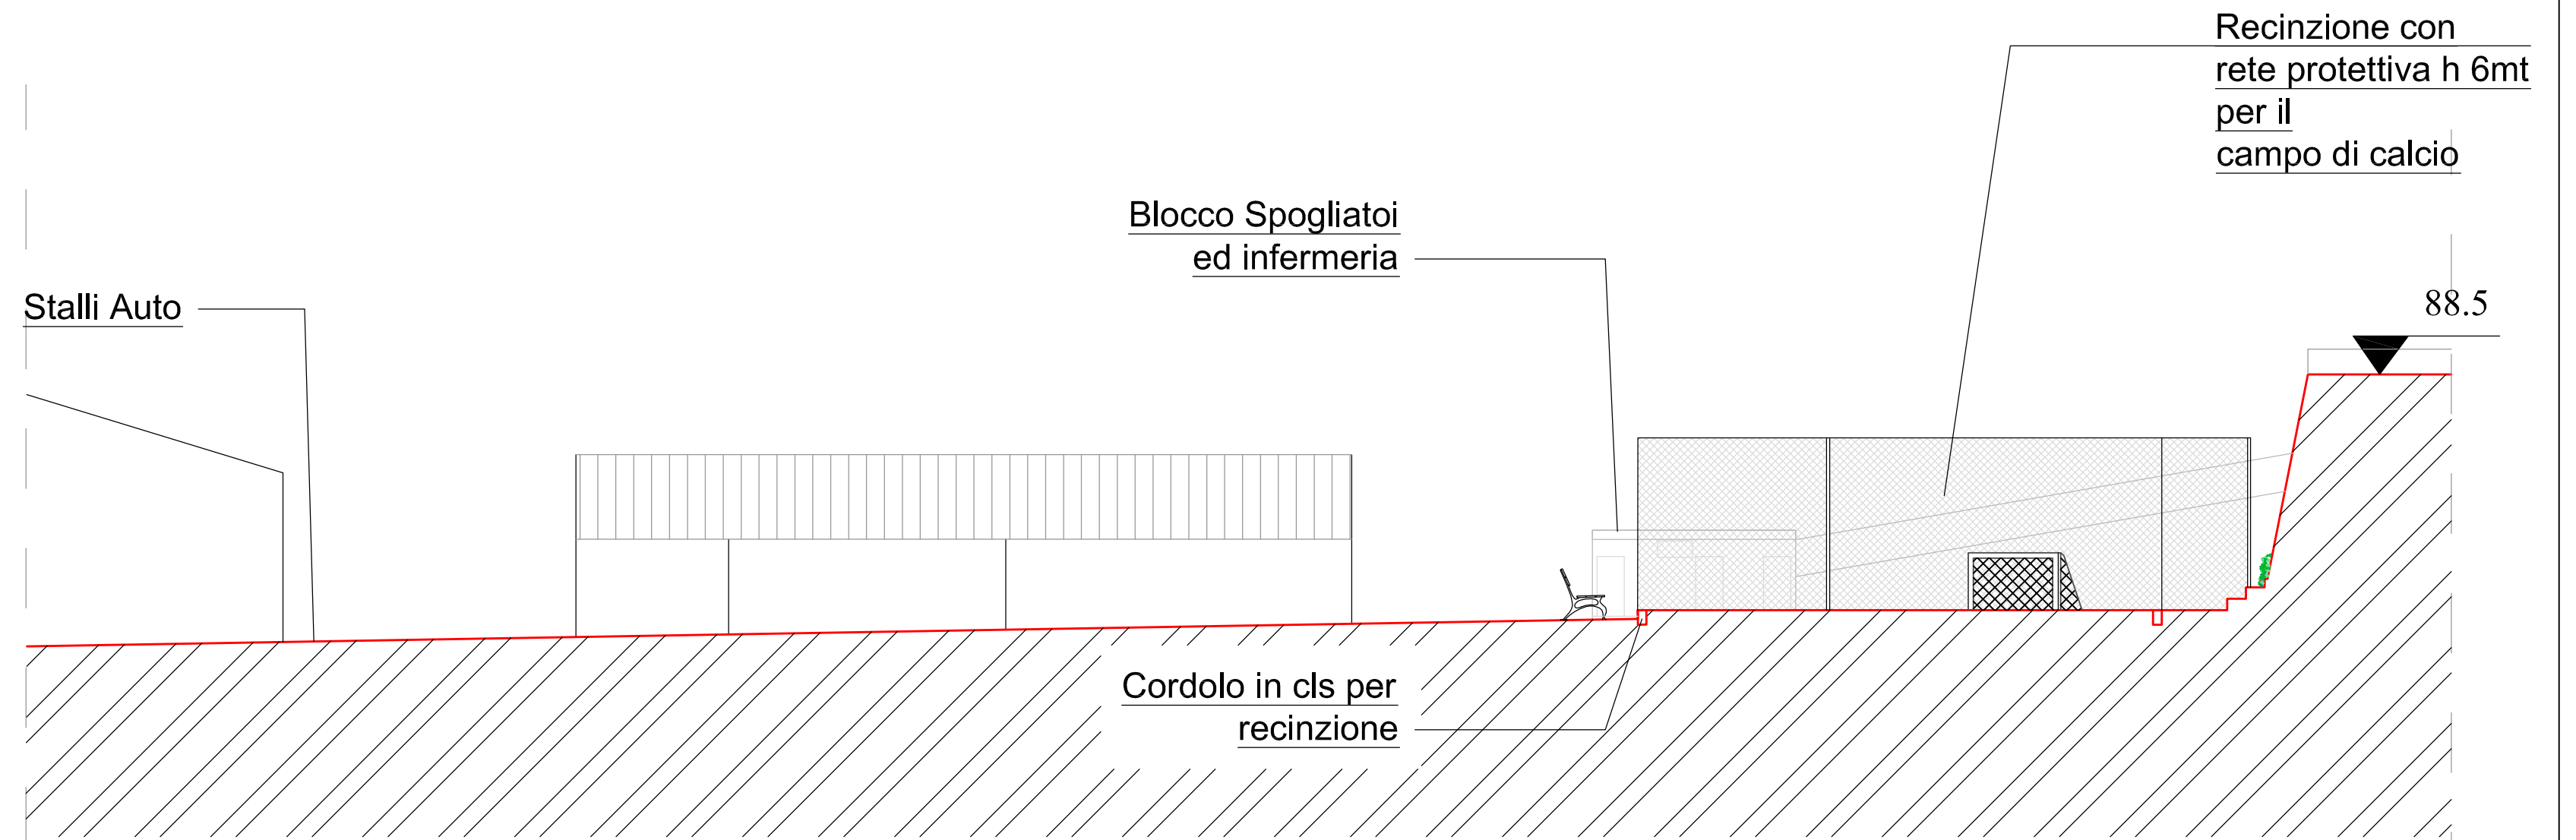

Sezione A- A

SCALA: 1/200
0 2 4 6 8