

COMUNE DI
S. STEFANO DI CAMASTRA
(Prov. di Messina)



PIANO DI UTILIZZO DEL DEMANIO
MARITTIMO

TAV. P6
PROGETTO

TIPOLOGIE DI DETTAGLIO DELLE
STRUTTURE PRECARIE




SCALA
1:100
DATA
Dic. 2021

Progettista:
Arch. Santo Di Salvo

Il Sindaco
Francesco Re


ESEMPLIFICAZIONE DI AREA ATTREZZATA PER LA BALNEAZIONE
Scala 1:100

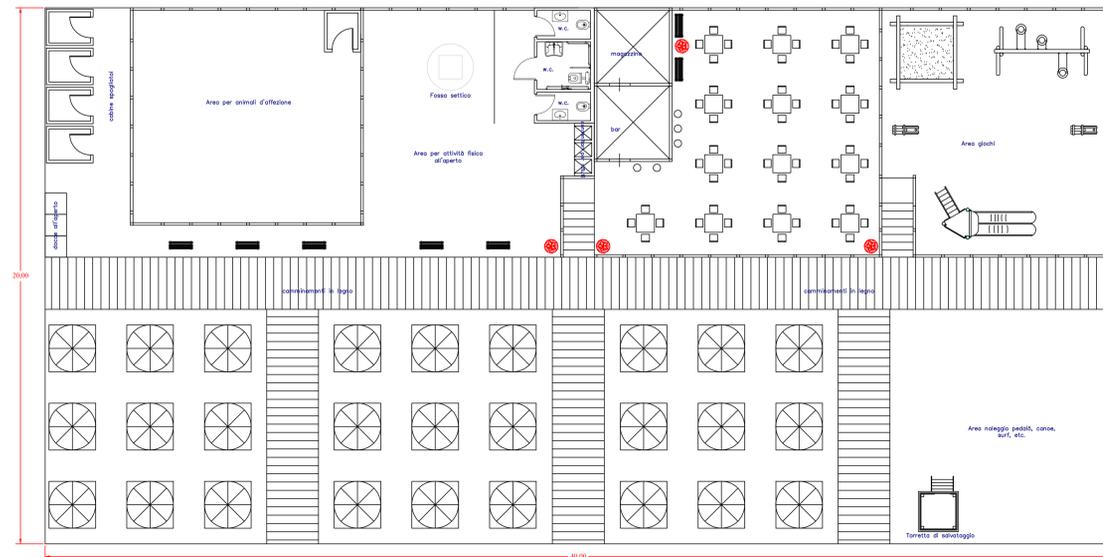


CRITERI COMPOSITIVI:
- uso di simmetrie e modularità nella disposizione di spazi e manufatti
- aggregazione funzionale degli spazi per attività omogenee
- linearità e facilità dei percorsi
- integrazione di verde ornamentale

NOTA:
Ovviamente le tipologie ed il numero dei manufatti devono essere conformi ai vari standard di legge riportati nelle norme di attuazione.


ESEMPLIFICAZIONE DI BLOCCO CABINE
Scala 1:100

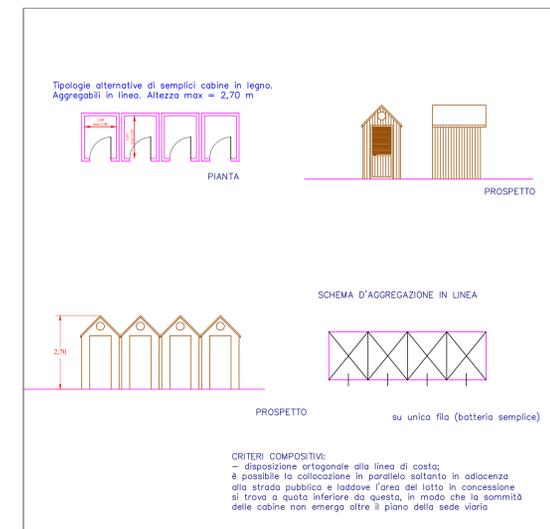


ESEMPLIFICAZIONE DI MAGAZZINO
Scala 1:100

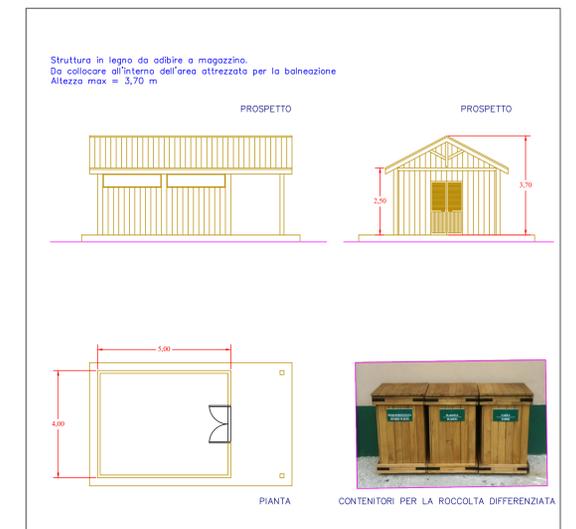


ESEMPLIFICAZIONE DI CHIOSCO
(per uso promiscuo) - Scala 1:100

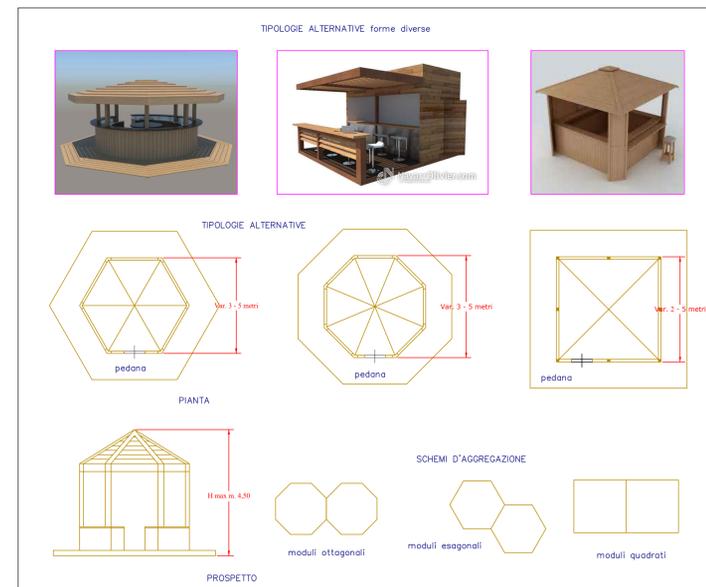


ESEMPLIFICAZIONE DI BLOCCO SERVIZI
Scala 1:100

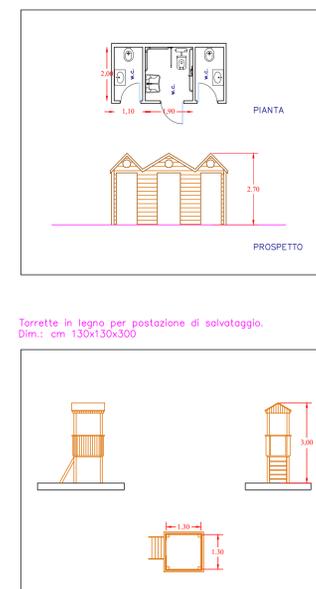

TIPOLOGIE DI ELEMENTI ACCESSORI
Scala 1:25

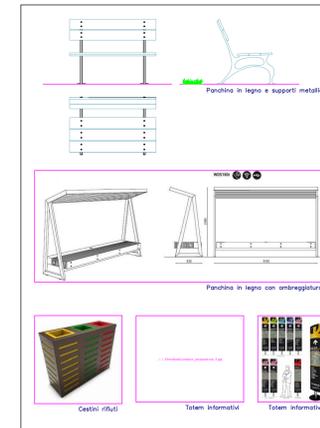

ESEMPLIFICAZIONE DI ESERCIZIO DI RISTORAZIONE E SOMMINISTRAZIONE IN BEVANDE, CIBI PRECOTTI E GENERI DI MONOPOLIO
Scala 1:100

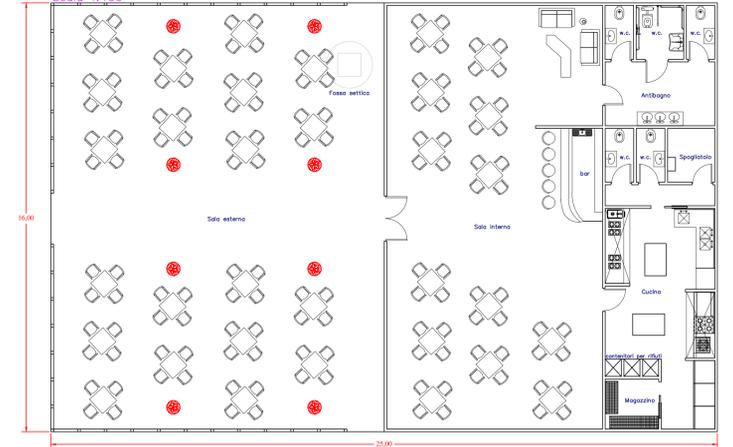

NOTA:
Ovviamente le tipologie ed il numero dei manufatti devono essere conformi ai vari standard di legge riportati nelle norme di attuazione.