

**COMUNE DI
S. STEFANO DI CAMASTRA**
(Città Metropolitana di Messina)



**PIANO DI UTILIZZO DEL DEMANIO
MARITTIMO**

TAV. VI

CARTA DEI VINCOLI



SCALA
1:10000


Progettista:

**Il Sindaco
Francesco Re**


DATA
Dic. 2021

Arch. Santo Di Salvo

INQUADRAMENTO REGIONALE

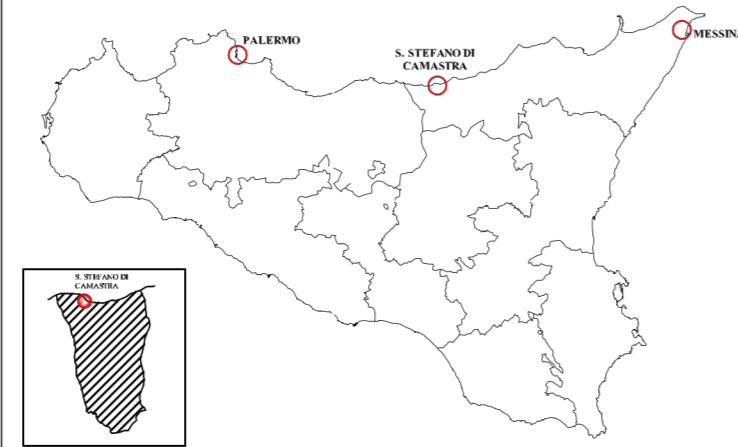

QUADRO D'UNIONE

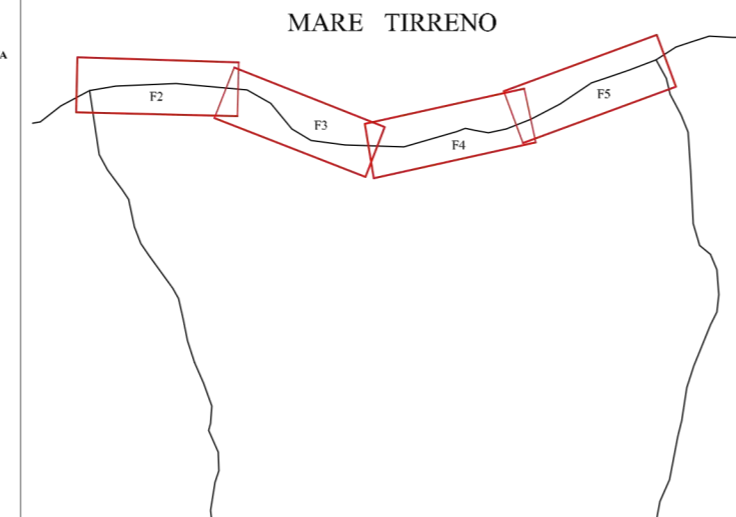

LEGENDA

- Linea di Costa
- Dividente Demaniale
- Confine Comunale
- Principali vie di accesso alle Aree Demaniali
- Linea Ferroviaria PA-ME
- ▨ Area Ferroviaria
- Depuratore Comunale
- Parco dei Nebrodi (ZONA D)
- Nuova linea di costa (opera portuale)
- Area portuale
- Nuova viabilità portuale
- ▨ Foglio e Particella limitrofa al confine del foglio e alla battigia

PERICOLOSITA' E RISCHIO P.A.I. COSTA

- ◀▶ Pericolosità
- ◀▶ Rischio

RISCHIO IDRAULICO (PAI)

- R1
- R2
- R3
- R4

PERICOLO IDRAULICO (PAI)

- P1
- P2
- P3
- P4
- SA

VINCOLI

- Divieto di balneazione assoluto (Porto)
- Divieto di balneazione assoluto 450 m (Depuratore)
- Divieto assoluto di accesso, balneazione, navigazione e immersione 100 m (Ord. Cap. di Porto Milazzo n. 15 del 19/04/2011)
- Vincolo paesaggistico centro storico
- Verde di rispetto
- Vincolo inedificabilità 150 m dalla battigia
- Vincolo inedificabilità 50 m dal depuratore
- Vincolo inedificabilità 30 m Linea Ferroviaria
- Vincolo inedificabilità 150 m fiumi e torrenti
- Vincolo Idrogeologico (R.D. 3267/23)

