

COMUNE DI
S. STEFANO DI CAMASTRA
 PROV. DI MESSINA

REALIZZAZIONE DI SPAZI SPORTIVI SCOLASTICI

Committente: Comune di Santo Stefano di Camastra

TAV. N°5:

RAPP.: 1/200

ELABORATO:

*Planimetria generale
 Progetto*



Capo dell'Area Tecnica
 Arch. Francesco La Monica


S. Stefano di Camastra, li 05/05/2015

IL PROGETTISTA

Arch. Gabriella Insana

Gabriella Insana
 Arch. Gabriella Insana
 N° 1632
 Prov. di Messina

Planimetria Generale di Progetto

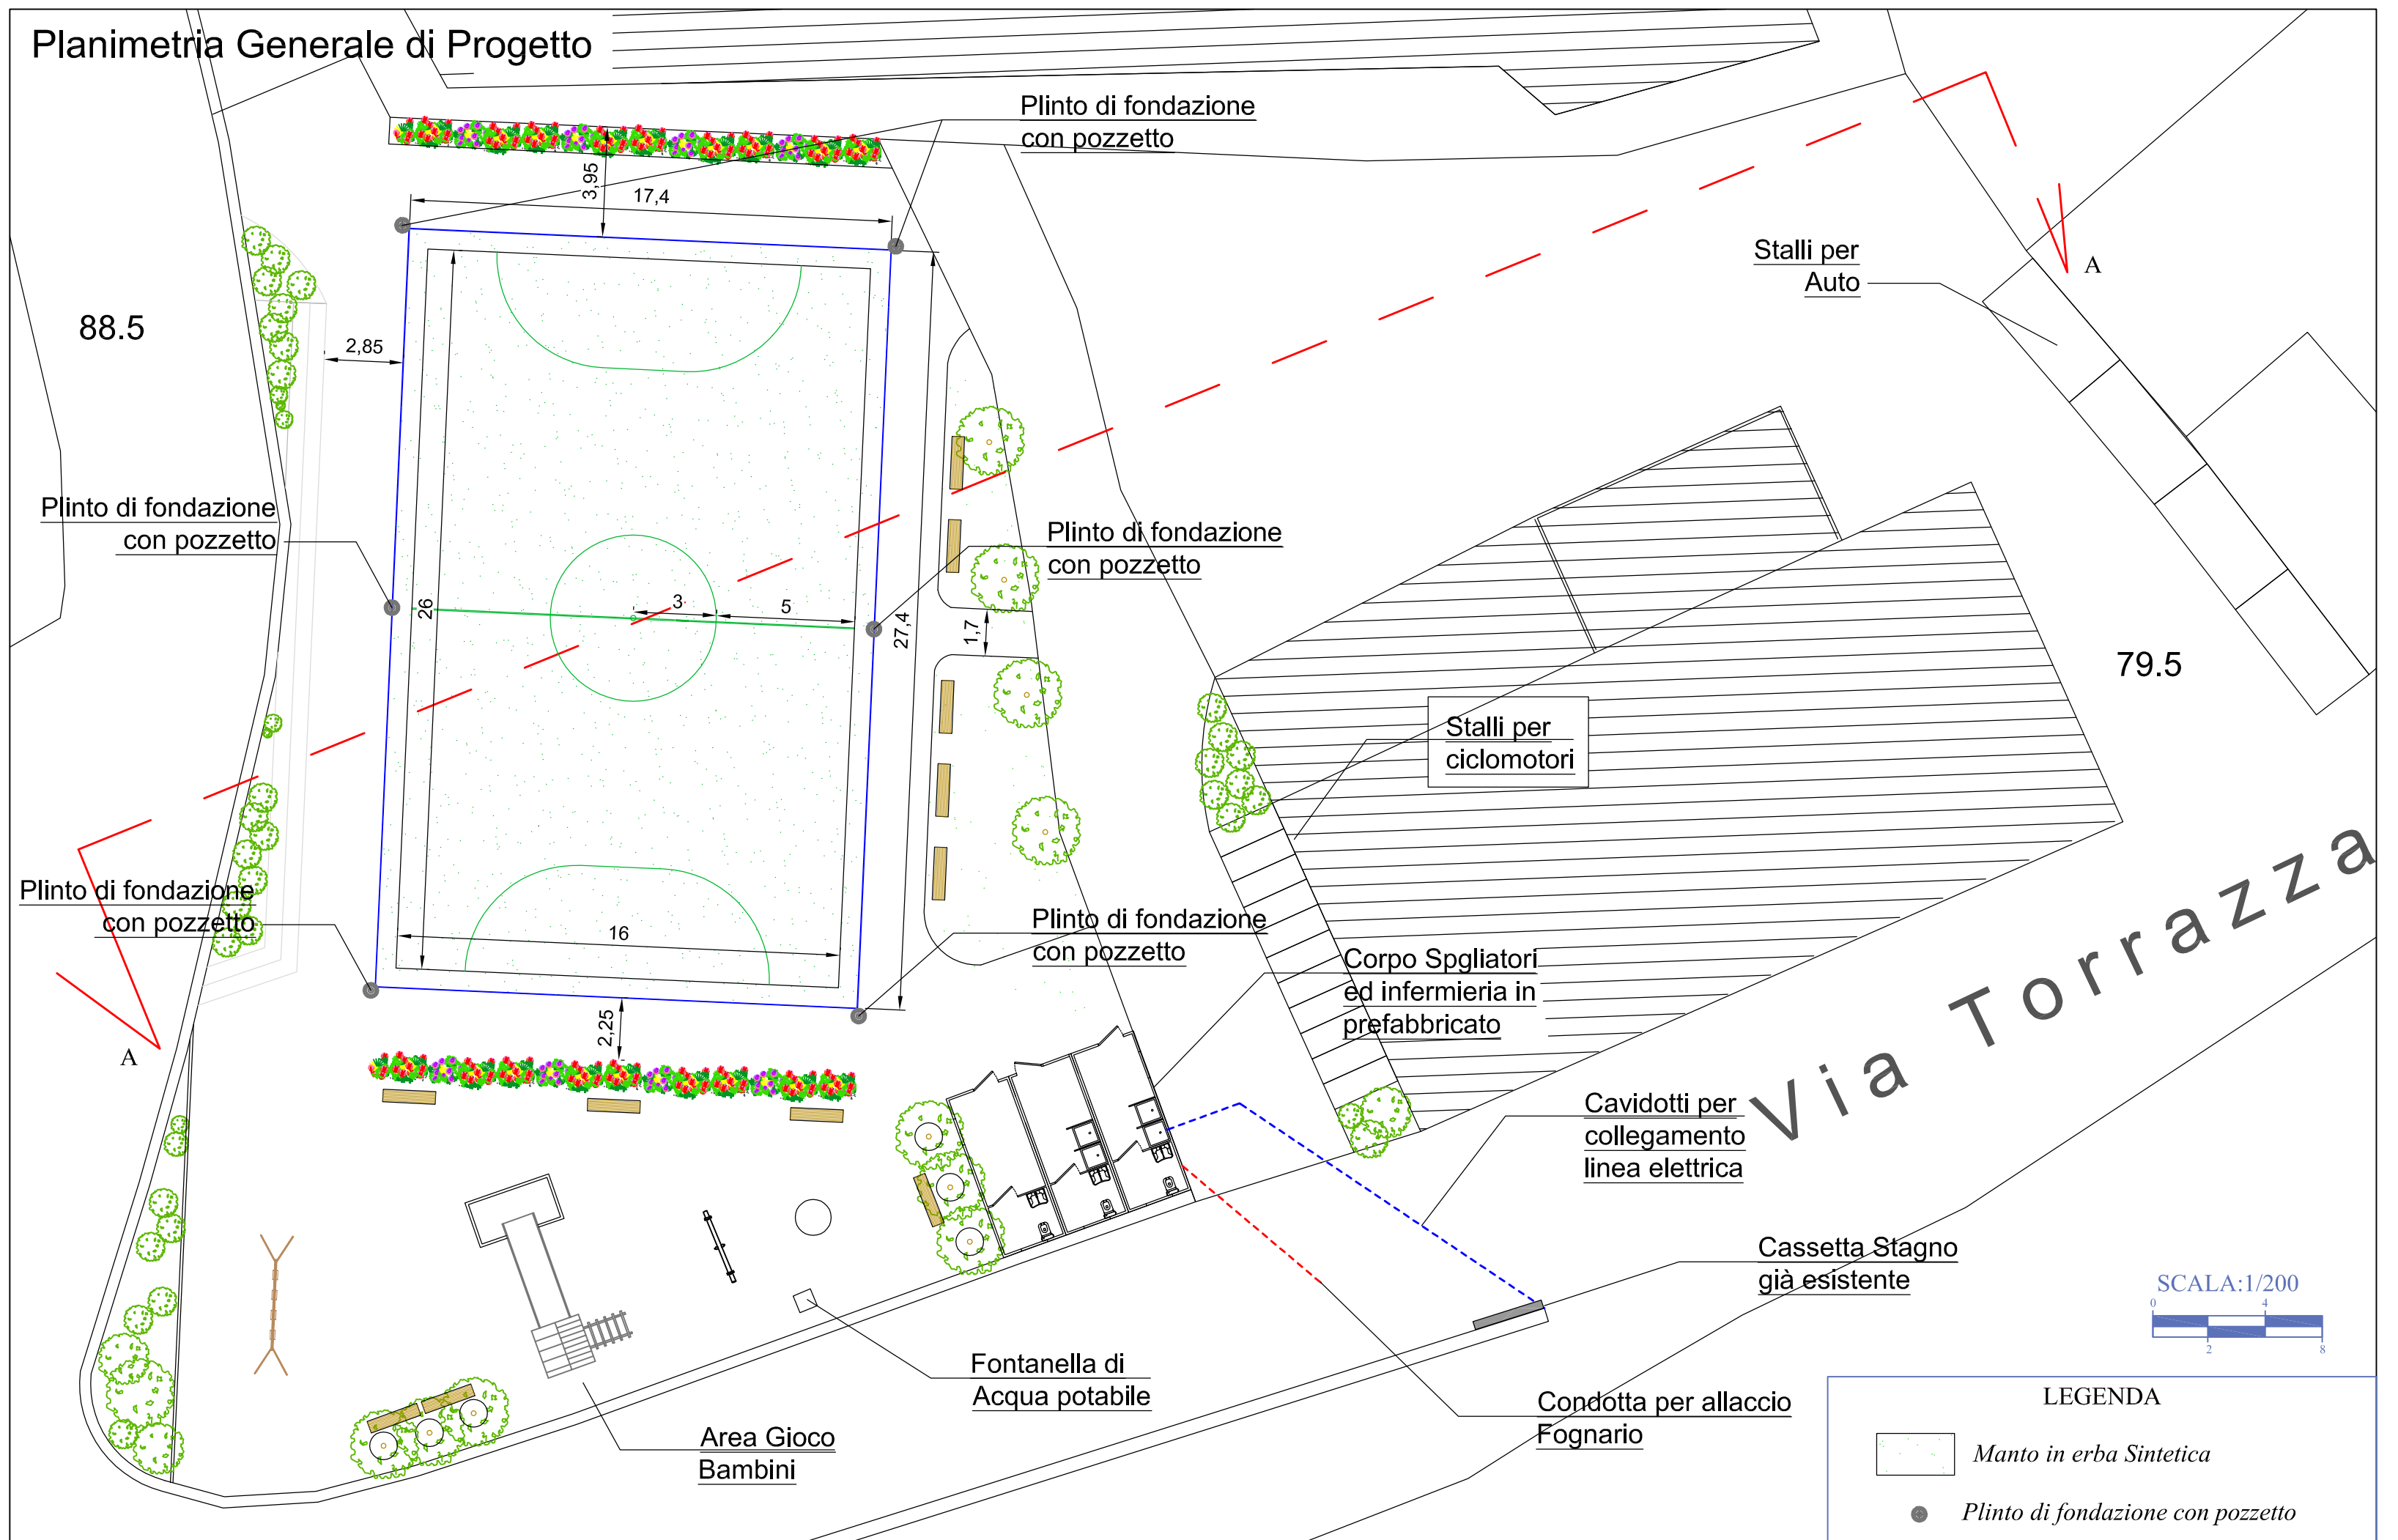

LEGENDA

- Manto in erba Sintetica
- Plinto di fondazione con pozzetto